
С
З В
Ю

Проект планировки территории под малоэтажную комплексную застройку в районе поселка Анастасино в городе Смоленске в новых границах

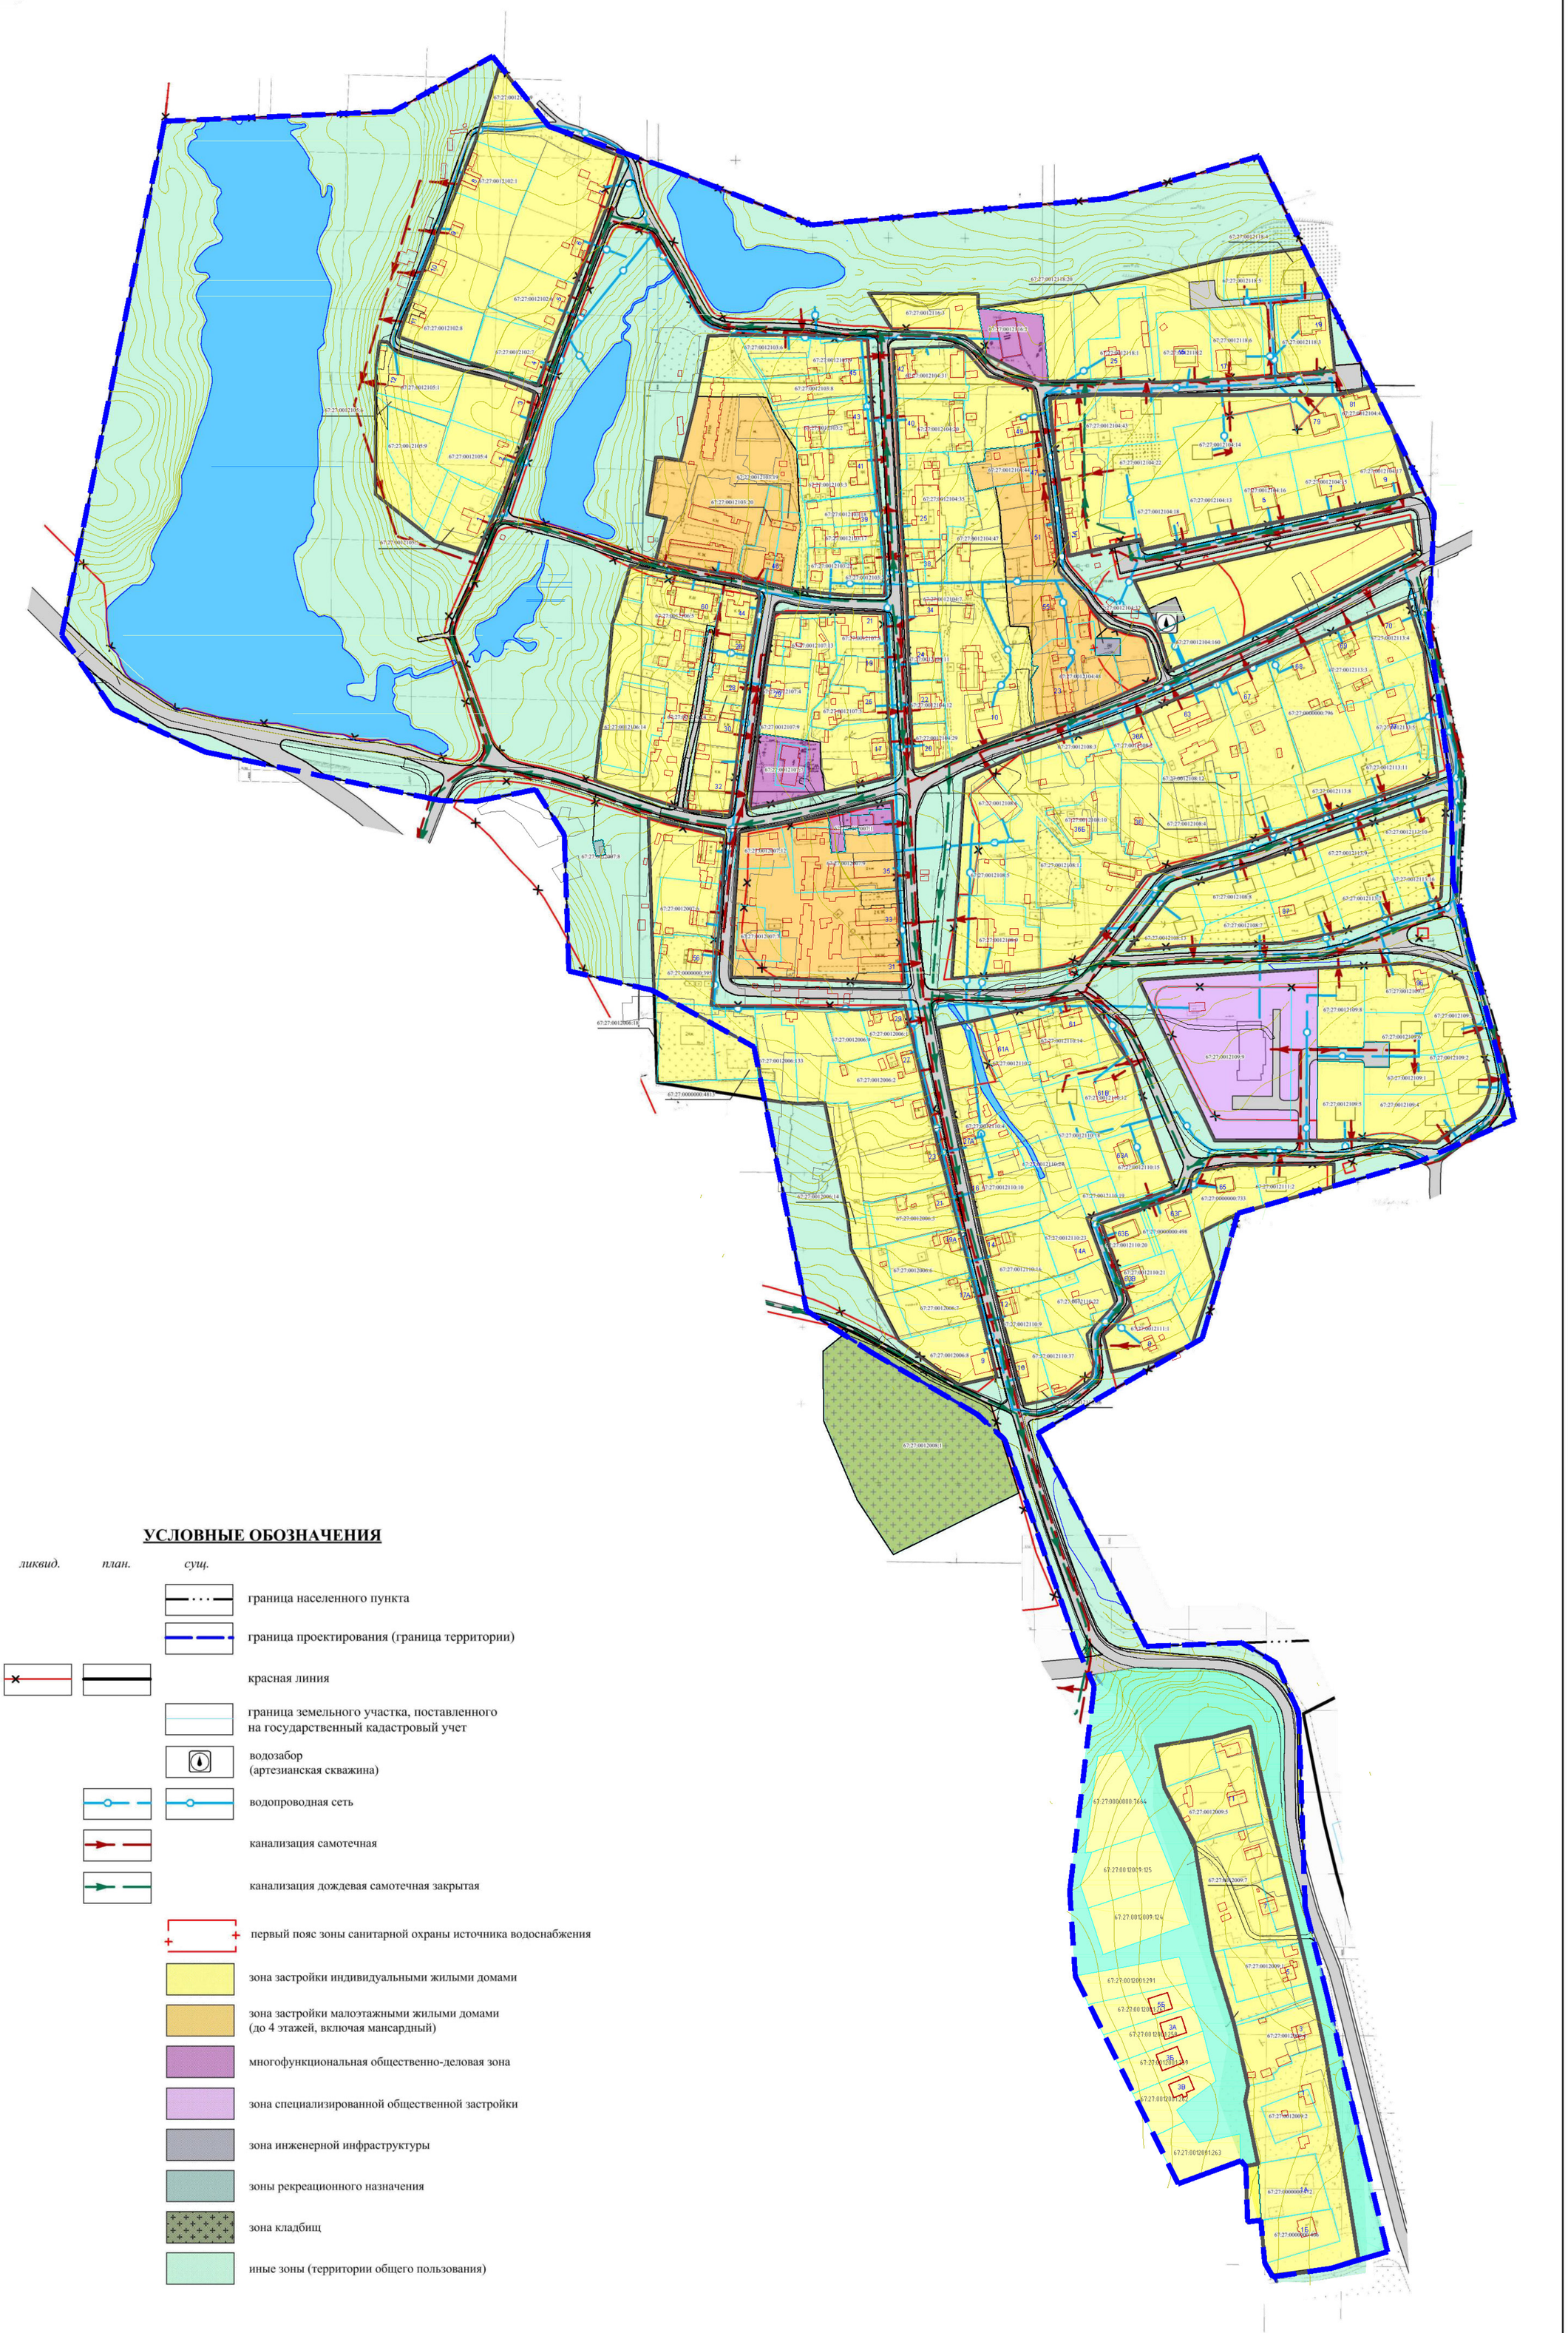

УСЛОВНЫЕ ОБОЗНАЧЕНИЯ

ликвид.	план.	сущ.	
			граница населенного пункта
			граница проектирования (граница территории)
			красная линия
			граница земельного участка, поставленного на государственный кадастровый учет
			водозабор (артезианская скважина)
			водопроводная сеть
			канализация самотечная
			канализация дождевая самотечная закрытая
			первый пояс зоны санитарной охраны источника водоснабжения
			зона застройки индивидуальными жилыми домами
			зона застройки малоэтажными жилыми домами (до 4 этажей, включая мансардный)
			многофункциональная общественно-деловая зона
			зона специализированной общественной застройки
			зона инженерной инфраструктуры
			зоны рекреационного назначения
			зона кладбищ
			иные зоны (территории общего пользования)

Должность	Фамилия	Подпись	Дата		
Ген.директор	Рыжов С.А.				
Нач. отдела	Паничева А.А.			Утверждаемая часть проекта планировки	Лист 3 / Листов 4
Разработал	Михайлова Е.О.				
Н.Контроль	Паничева А.А.			Схема размещения объектов водоснабжения и водоотведения М 1:2 000	НижнеСтройПроект