
С
З В
Ю

Проект планировки территории под малоэтажную комплексную застройку в районе поселка Анастасино в городе Смоленске в новых границах

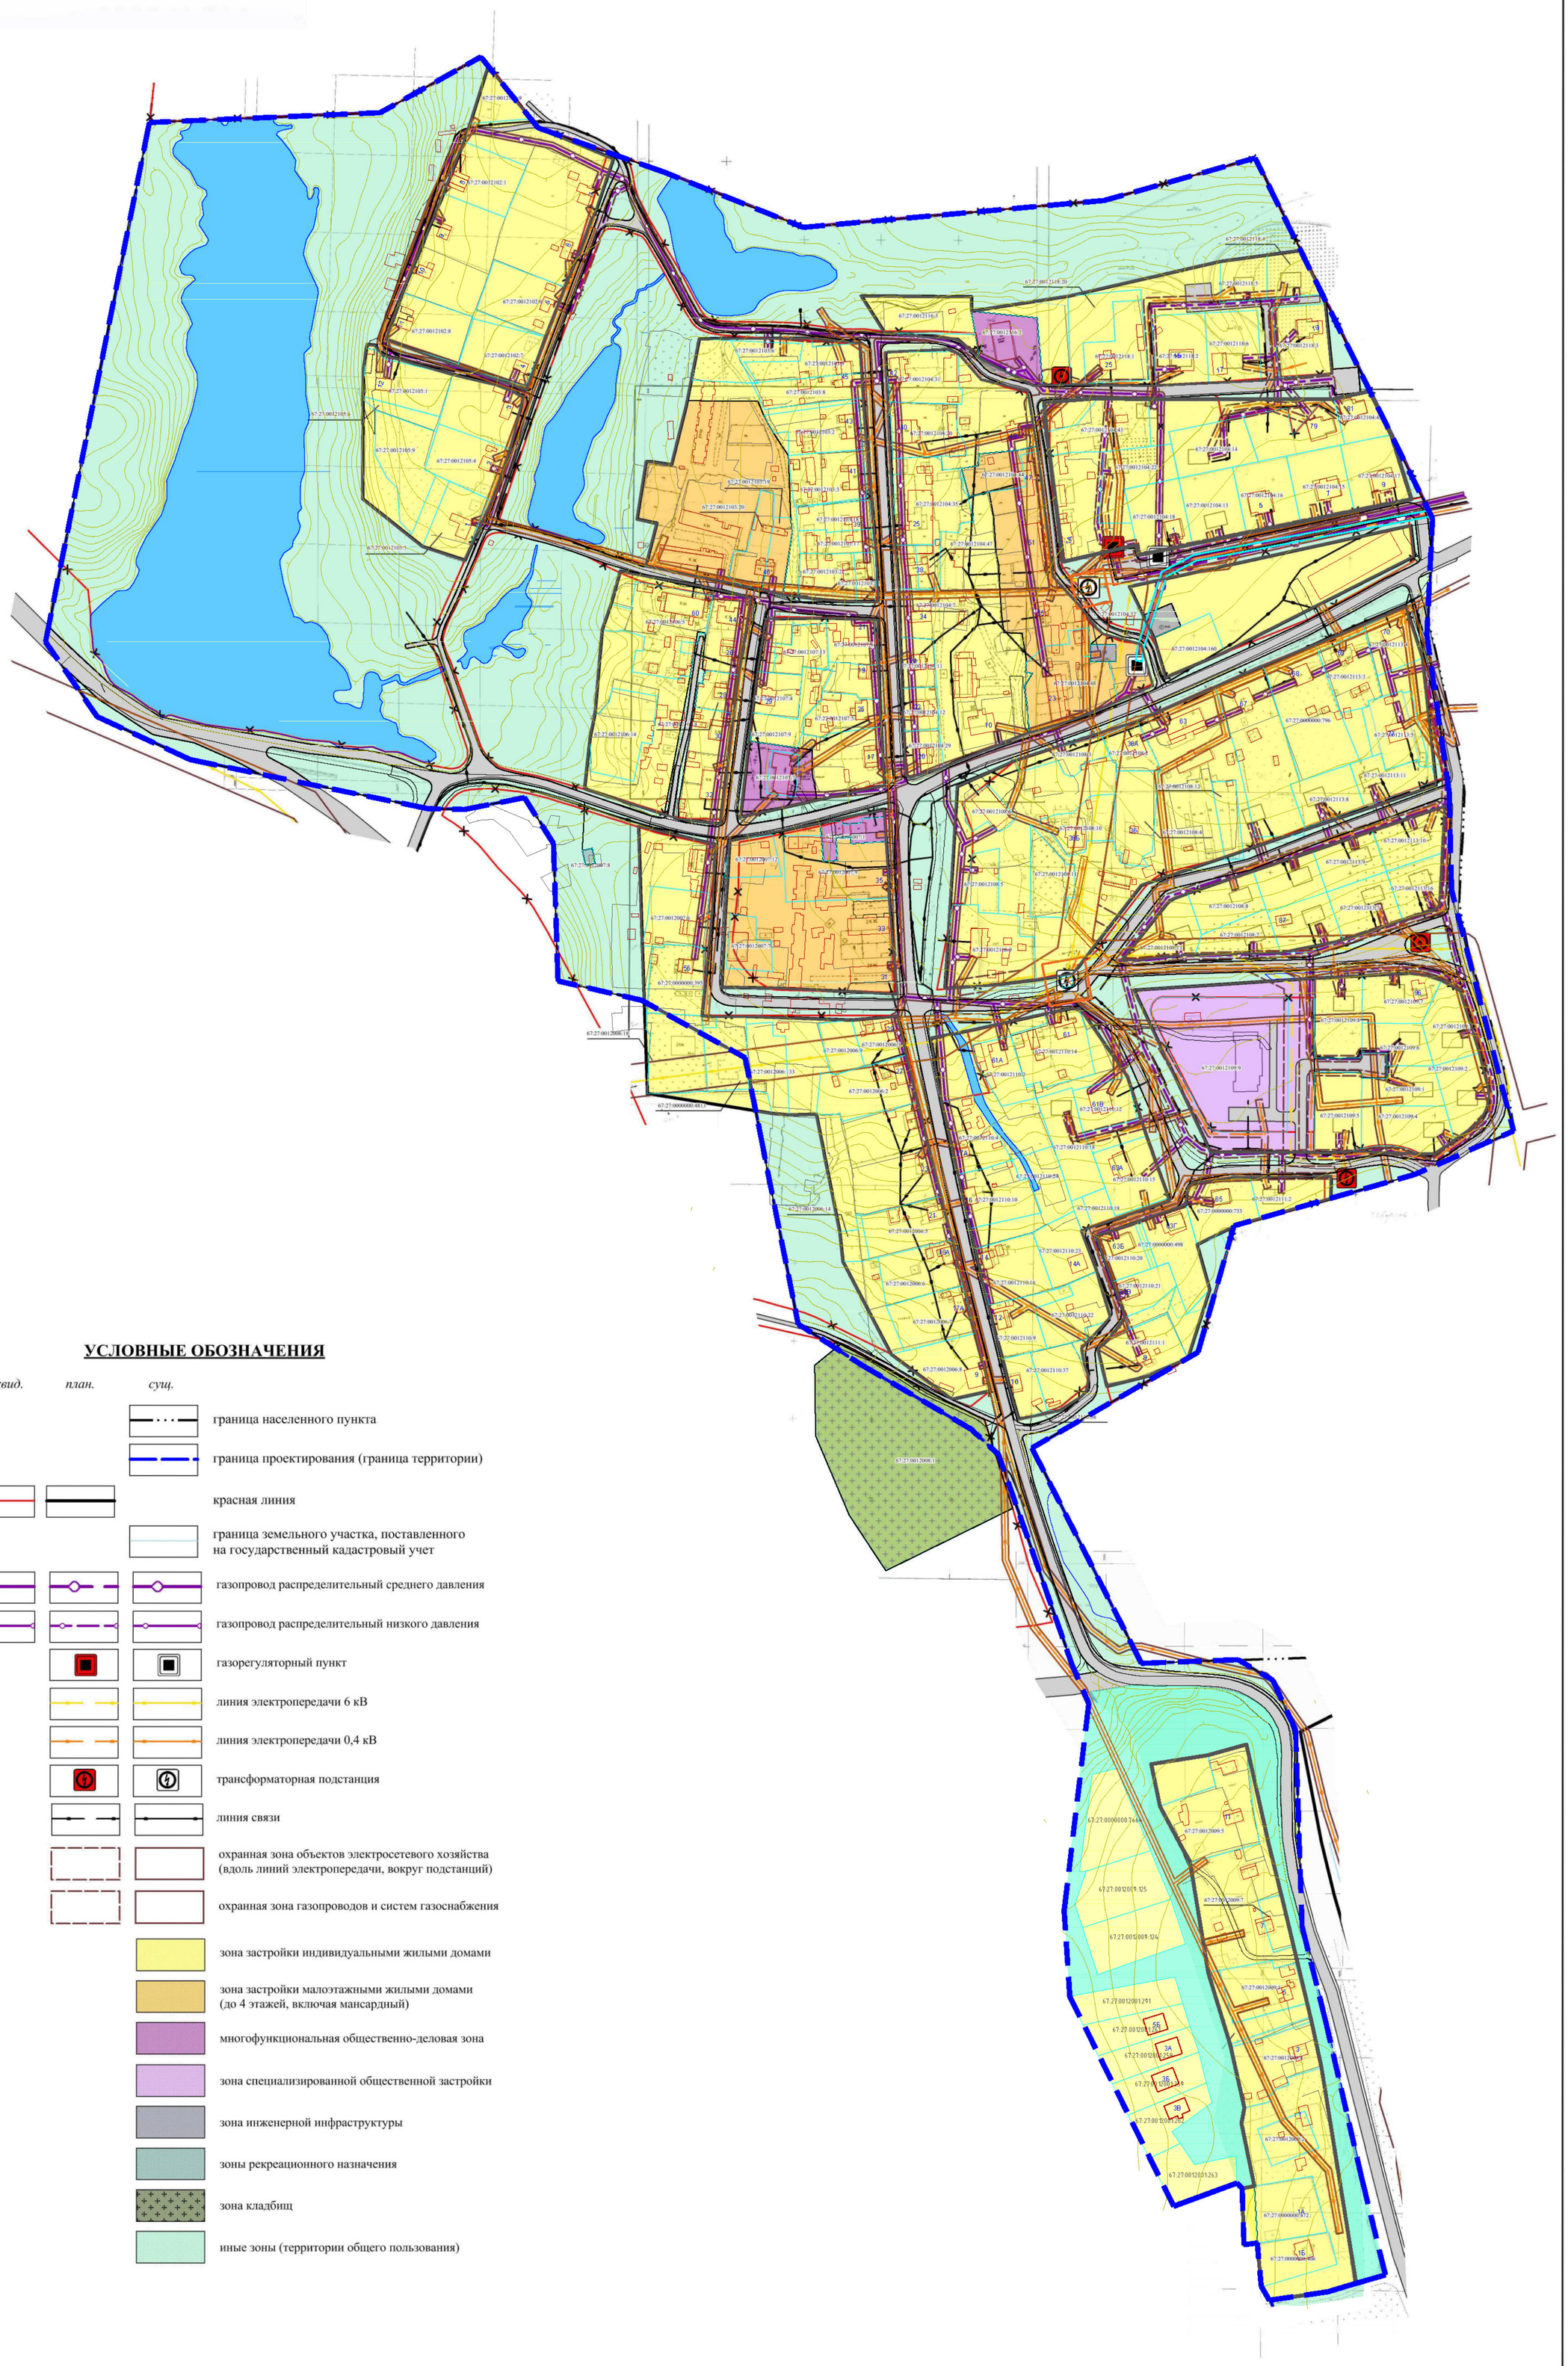

УСЛОВНЫЕ ОБОЗНАЧЕНИЯ

ликвид.	план.	сущ.	
			граница населенного пункта
			граница проектирования (граница территории)
			красная линия
			граница земельного участка, поставленного на государственный кадастровый учет
			газопровод распределительный среднего давления
			газопровод распределительный низкого давления
			газорегуляторный пункт
			линия электропередачи 6 кВ
			линия электропередачи 0,4 кВ
			трансформаторная подстанция
			линия связи
			охранная зона объектов электросетевого хозяйства (вдоль линий электропередачи, вокруг подстанций)
			охранная зона газопроводов и систем газоснабжения
			зона застройки индивидуальными жилыми домами
			зона застройки малоэтажными жилыми домами (до 4 этажей, включая мансардный)
			многофункциональная общественно-деловая зона
			зона специализированной общественной застройки
			зона инженерной инфраструктуры
			зоны рекреационного назначения
			зона кладбищ
			иные зоны (территории общего пользования)

Должность	Фамилия	Подпись	Дата		
Ген.директор	Рыжов С.А.				
Нач. отдела	Паничева А.А.			Утверждаемая часть проекта планировки	Лист 4 / Листов 4
Разработал	Михайлова Е.О.				
				Схема размещения объектов газоснабжения. Схема размещения объектов электроснабжения и связи М 1:2 000	НижНовСтройПроект
Н.Контроль	Паничева А.А.				