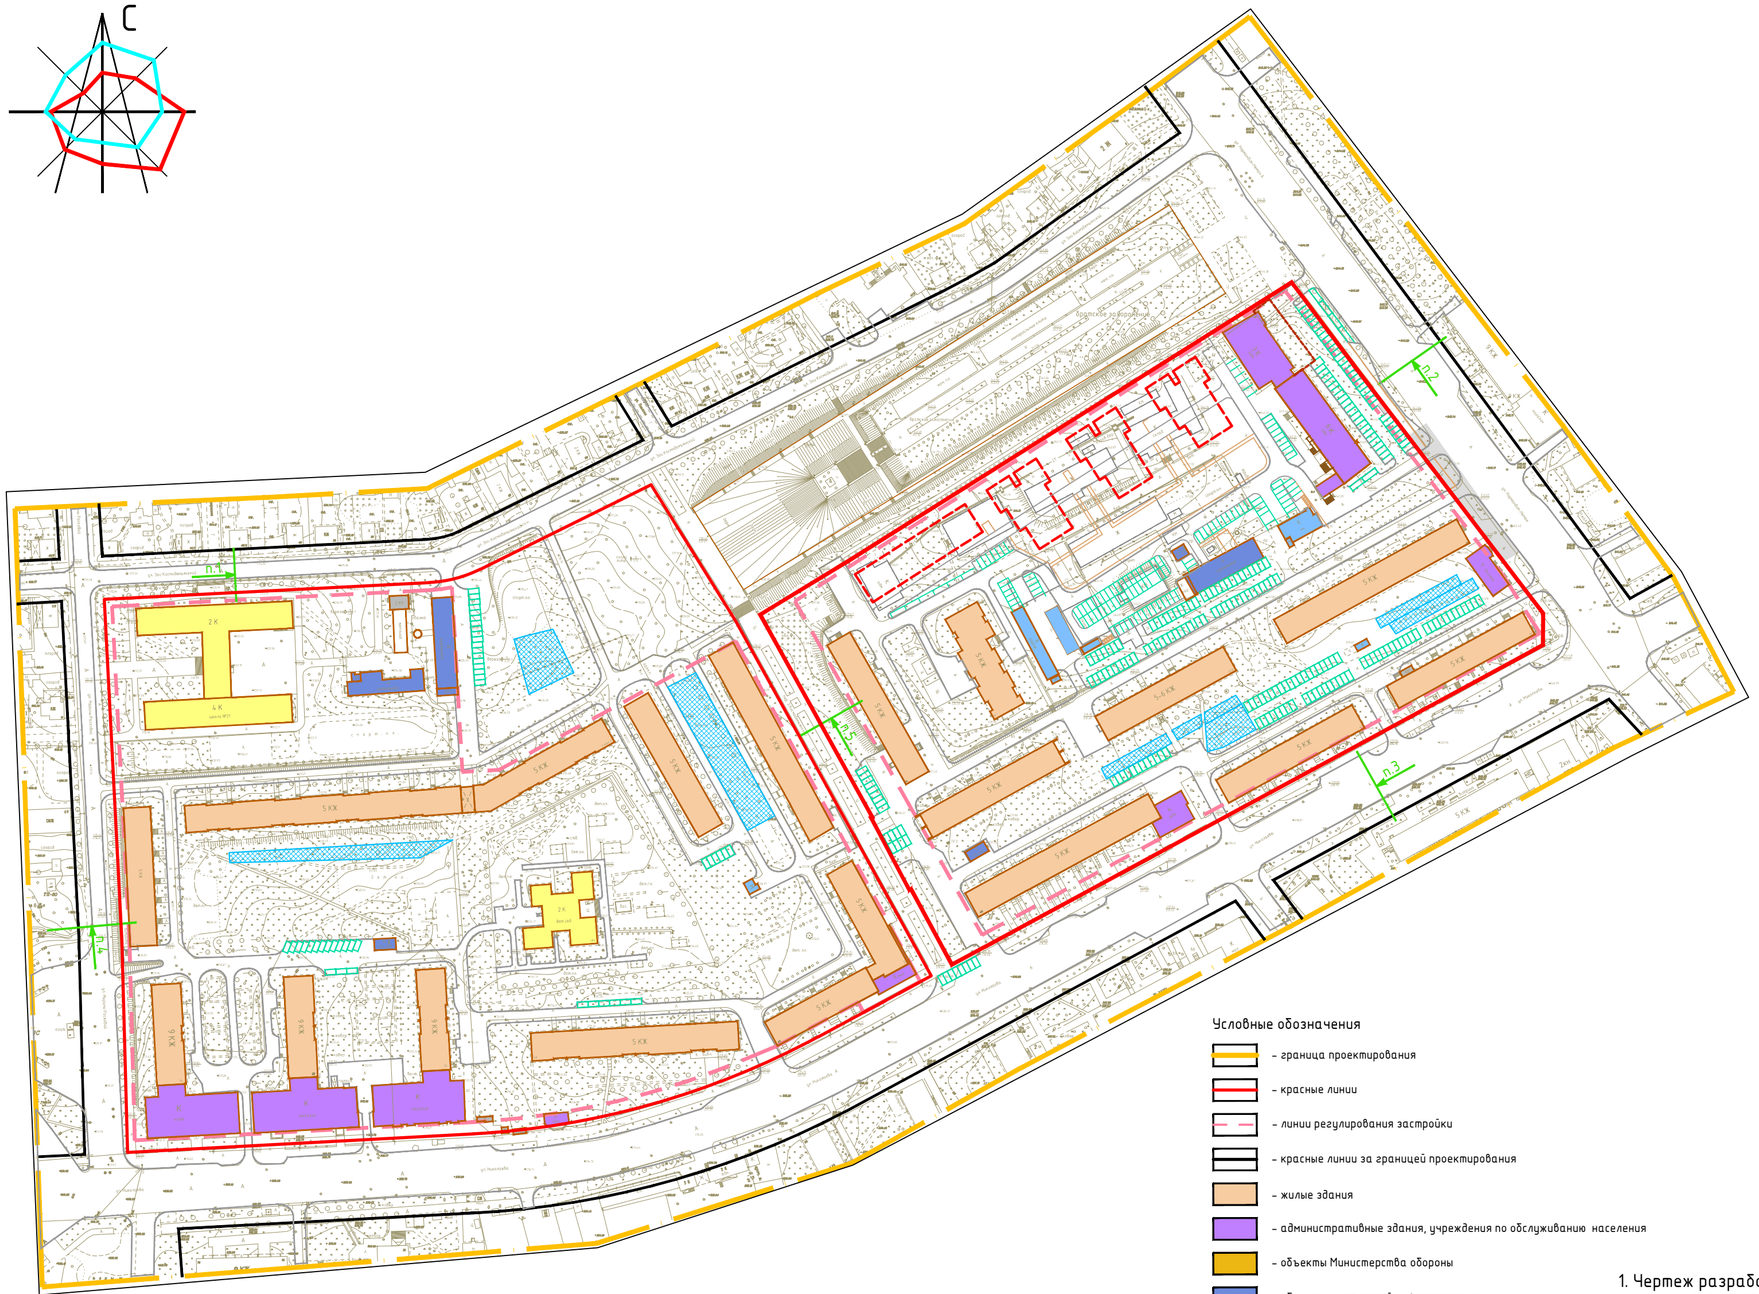


Условные обозначения

- граница проектирования
- красные линии
- линии регулирования застройки
- красные линии за границей проектирования
- жилые здания
- административные здания, учреждения по обслуживанию населения
- объекты Министерства обороны
- объекты инженерной инфраструктуры
- гаражи и стоянки
- склады и сараи
- место построения поперечного профиля
- существующие здания, сооружения
- планируемые здания
- здания, подлежащие сносу
- открытые автостоянки

40 0 40 80 120 160

Масштаб 1:2000

1. Чертеж разработан на топографической съемке М1:500, выполненной отделом геодезических изысканий ООО "БИНОМ" в 2013г.
2. Система координат местная, система высот Балтийская.
3. Изменения в настоящий чертеж внесены на основании постановления Администрации города Смоленска от 10.08.2020 №1730-адм.
4. Изменения в настоящий чертеж внесены на основании постановления Администрации города Смоленска от 23.08.2019 №2344-адм.
5. Размещение планируемых зданий и сооружений отражено условно.

Изм.	Кол. уч.	Лист	№ док.	Подп.	Дата	Проект планировки территории квартала в границах ул.Николаева – ул.Марины Расковой – ул.Нормандия-Неман – ул.3ои Космодемьянской (ПКN°1)			
ГАП		Рейзман				Проект планировки территории	Стадия	Лист	Листов
							ППТ	2	6
Нач. ОГИ									
Разработал		Филиппов				Чертеж линий, обозначающие дороги, улицы, проезды, линии связи, объекты инженерной и транспортной инфраструктур. М 1:2000	ООО "Бином"		