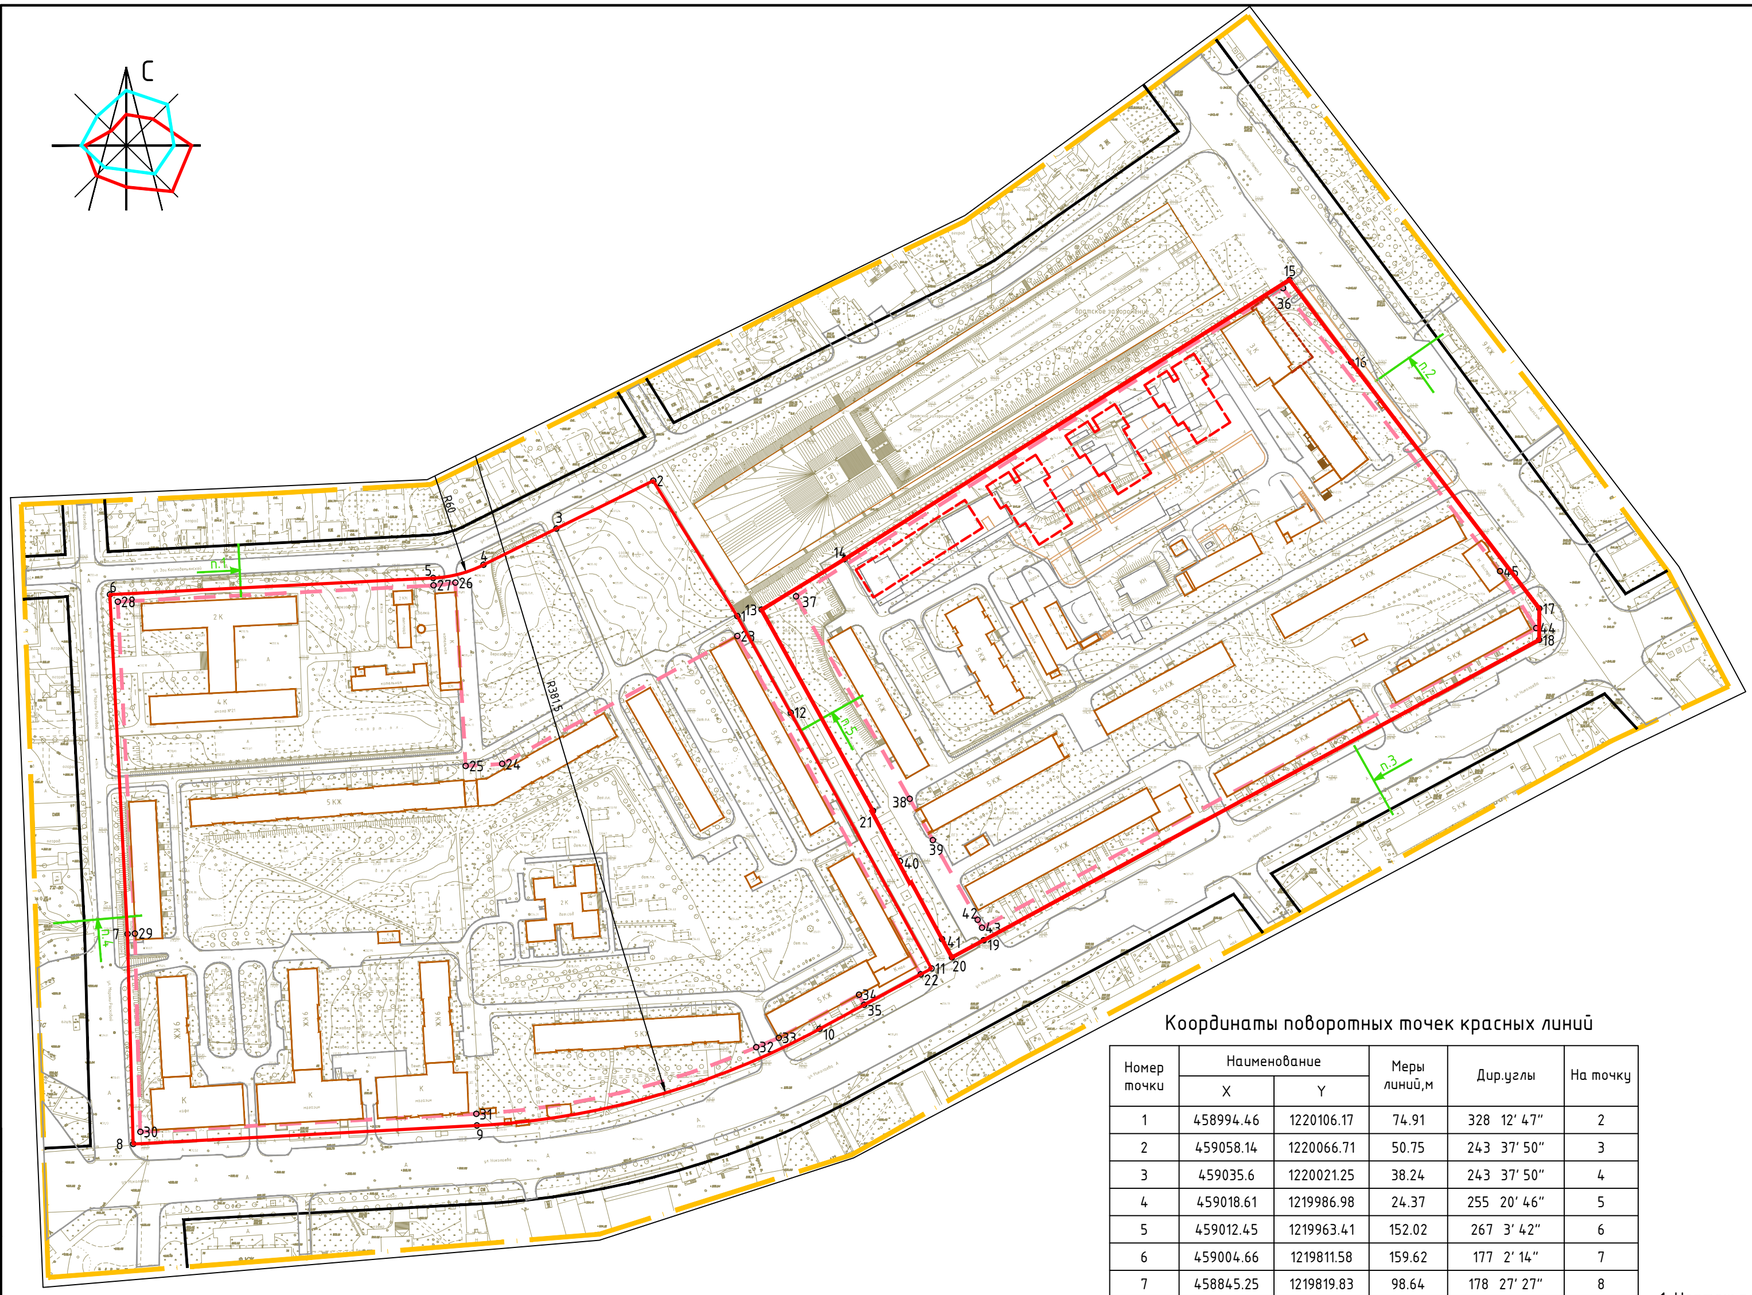


Координаты поворотных точек линий регулирования застройки

Номер точки	Наименование		Меры линий,м	Дир.углы	На точку
	X	Y			
22	458826.31	1220192.29	180.7	331 32′ 38″	23
23	458985.17	1220106.19	125.66	241 27′ 43″	24
24	458925.14	1219995.8	17.16	266 45′ 3″	25
25	458924.17	1219978.67	86.28	356 45′ 3″	26
26	459010.31	1219973.78	10,28	262 25′ 8″	27
27	459008.96	1219963.59	148.52	267 3′ 42″	28
28	459001.34	1219815.26	156.12	177 2′ 14″	29
29	458845.43	1219823.33	93.13	178 27′ 25″	30
30	458752.33	1219825.84	157.98	86 55′ 33″	31
31	458760.8	1219983.59	135.18	76 38′ 3″	32
32	458792.05	1220115.11	11,43	67 19′ 35″	33
33	458796.46	1220125.65	42.82	61 44′ 47″	34
34	458816.73	1220163.37	5,33	152 49′ 57″	35
35	458811.99	1220165.8	30,11	61 36′ 15″	22

Номер точки	Наименование		Меры линий,м	Дир.углы	На точку
	X	Y			
36	459147.01	1220363.66	270.95	237 29′ 21″	37
37	459001.39	1220135.17	106.31	150 42′ 25″	38
38	458908.68	1220187.18	22.21	150 42′ 25″	39
39	458889.31	1220198.05	18.33	237 17′ 44″	40
40	458879.41	1220182.62	41.52	151 37′ 16″	41
41	458842.88	1220202.36	18.96	61 39′ 47″	42
42	458851.88	1220219.05	апр.27	150 42′ 25″	43
43	458848.15	1220221.14	295.86	61 36′ 15″	44
44	458988.85	1220481.4	31.71	327 28′ 8″	45
45	459015.59	1220464.35	165.56	322 32′ 27″	36

Координаты поворотных точек красных линий

Номер точки	Наименование		Меры линий,м	Дир.углы	На точку
	X	Y			
1	458994.46	1220106.17	74.91	328 12′ 47″	2
2	459058.14	1220066.71	50.75	243 37′ 50″	3
3	459035.6	1220021.25	38.24	243 37′ 50″	4
4	459018.61	1219986.98	24.37	255 20′ 46″	5
5	459012.45	1219963.41	152.02	267 3′ 42″	6
6	459004.66	1219811.58	159.62	177 2′ 14″	7
7	458845.25	1219819.83	98.64	178 27′ 27″	8
8	458746.64	1219822.49	161.63	86 55′ 33″	9
9	458755.31	1219983.89	167.23	74 15′ 54″	10
10	458800.66	1220144.85	59.73	61 36′ 15″	11
11	458829.07	1220197.39	137.06	331 9′ 32″	12
12	458949.12	1220131.28	51.83	331 1′ 35″	1

Номер точки	Наименование		Меры линий,м	Дир.углы	На точку
	X	Y			
13	458997.57	1220117.62	45.67	58 42′ 41″	14
14	459021.29	1220156.65	246.7	57 52′ 31″	15
15	459152.48	1220365.58	48.19	143 6′ 40″	16
16	459113.93	1220394.51	145.7	142 40′ 23″	17
17	458998.08	1220482.85	14.74	180 21′ 25″	18
18	458983.34	1220482.76	296.52	241 36′ 15″	19
19	458842.33	1220221.92	16.96	241 36′ 13″	20
20	458834.26	1220207	78.21	331 39′ 47″	21
21	458903.1	1220169.88	107.96	331 2′ 56″	22

Условные обозначения

- граница проектирования
- красные линии
- линии регулирования застройки
- красные линии за границей проектирования
- о25 – номер поворотной точки
- п.8 – место построения поперечного профиля

40 0 40 80 120 160

Масштаб 1:2000

1. Чертеж разработан на топографической съемке М 1:500, выполненной отделом геодезических изысканий ООО "БИНОМ" в 2013г.
2. Система координат местная, система высот Балтийская.
3. Изменения в настоящий чертеж внесены на основании постановления Администрации города Смоленска от 10.08.2020 №1730-адм.
4. Изменения в настоящий чертеж внесены на основании постановления Администрации города Смоленска от 23.08.2019 №2344-адм.
5. Размещение планируемых зданий и сооружений отражено условно .
6. Категория земель - земли населенных пунктов.

Изм.	Кол. уч.	Лист	№ док.	Подп.	Дата	Проект планировки территории квартала в границах ул.Николаева - ул.Марины Расковой - ул.Нормандия-Неман - ул.Зои Космодемьянской (ПКР№1)			
ГАП		Рейзман				Проект планировки территории	Стадия	Лист	Листов
							ППТ	6	6
Нач. ОГИ									
Разработал		Сидоренкова				Разбивочный чертеж красных линий . М 1:2000	ООО "Бином"		

Согласовано

Взам. инв. №

Подпись и дата

Инв. № подл.

Формат А2