
Условные обозначения

- границы территории, в отношении которой осуществляется подготовка проекта планировки
- здания и сооружения, существующие
- здания и сооружения, строящиеся
- номер объекта по экспликации

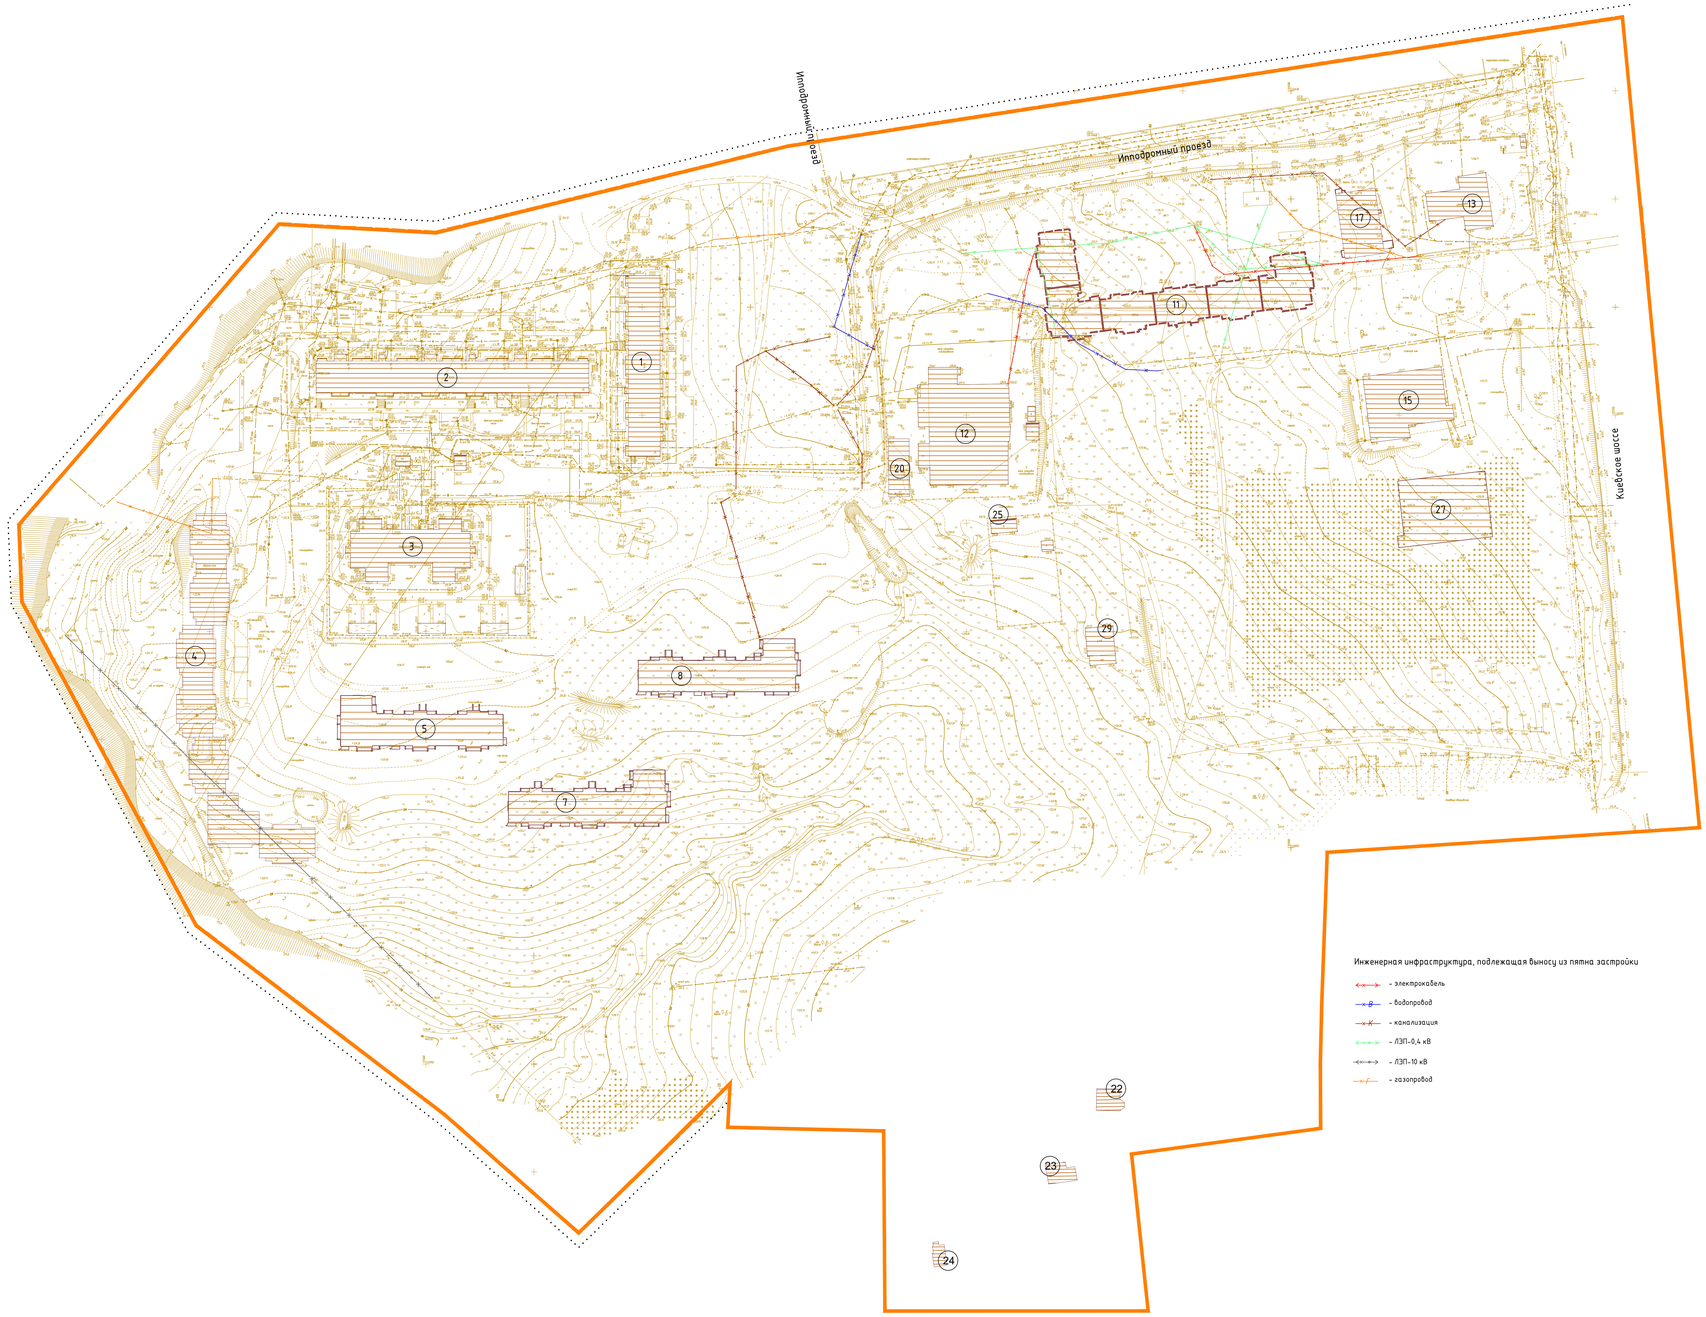

Инженерная инфраструктура, подлежащая выносу из пятна застройки

- электрокабель
- водопровод
- канализация
- ЛЭП-0,4 кВ
- ЛЭП-10 кВ
- газопровод

Экспликация существующих объектов капитального строительства

# п/п	Наименование	Адрес	S застройки	Этажность
1	Существующий многоквартирный жилой дом	Смоленская область, г. Смоленск, проезд Ипподромный, д. 24	1329	10
2	Существующий многоквартирный жилой дом	Российская Федерация, Смоленская область, г. Смоленск, проезд Ипподромный, д.26	2085	10
3	Существующий детский сад на 150 мест	Российская Федерация, Смоленская область, г. Смоленск, проезд Ипподромный, д.28	1198	2
4	Проектируемый многоквартирный жилой дом	Смоленская обл., г. Смоленск, п. Одинцово	3068	10
5	Существующий многоквартирный жилой дом	Смоленская обл., г. Смоленск, п. Одинцово	1311	10
7	Существующий многоквартирный жилой дом	Смоленская обл., г. Смоленск, п. Одинцово	1286	10
8	Существующий многоквартирный жилой дом	Смоленская обл., г. Смоленск, п. Одинцово	1287	10
11	Существующий многоквартирный жилой дом (со встроенными нежилыми помещениями)	Смоленская обл., г.Смоленск, п. Одинцово	2551	10
12	Существующее производственное здание V класса санитарной классификации	Смоленская обл., г.Смоленск, п. Одинцово	1981	1
13	Существующее здание СТО	Смоленская область, г. Смоленск, ш Киевское	532	1
15	Торговый центр	Смоленская обл., г.Смоленск, п. Одинцово	1034	1
17	Существующий магазин смешанных товаров	Российская Федерация, Смоленская область, г. Смоленск, проезд Ипподромный, д.1	562	1
20	Существующее здание гаража	Смоленская обл., г.Смоленск, п. Одинцово	254	1
22	Существующий индивидуальный жилой дом	Российская Федерация, Смоленская область, г о город Смоленск, город Смоленск, шоссе Киевское, дом 30	117	1
23	Существующий индивидуальный жилой дом	Смоленская область, г. Смоленск, пос. Мачководово, д. 6	111	1
24	Существующий индивидуальный жилой дом	Смоленская область, г. Смоленск, п. Миловидово, д. 6	61	1
25	Магазин	Смоленская область, г. Смоленск, п. Миловидово	70	1
27	Объект бытового обслуживания	город Смоленск, шоссе Киевское, дом 26	1260	1
29	Жилой дом	г. Смоленск, в районе п.Вишенки	221	3

Примечание.
1.Чертеж разработан на топографической съемке М 1:500, предоставленной Заказчиком.
2.Система координат МСК-67, система высот Балтийская.
3.Данный чертеж попадает под действие авторского права.

0 50 200
25 5 10 100
Масштаб 1:1000

Изм.	Кол.уч.	Лист	№ док.	Подп.	Дата	
ГАП		Найденова-Хохловская				
Разработал		Шатлова				
Н. контр.		Шатлова				

Договор №21/2021 от 11.05.2021 г. МО-3

Проект планировки территории под многоэтажную комплексную застройку в районе п. Одинцово в Смоленска

Материалы по обоснованию

Стадия	Лист	Листов
П	3	4

Схема, отображающая местоположение существующих объектов капитального строительства, а также их проходы к водным объектам общего пользования и их береговым полосам. М 1:1000.

Открытая студия архитектуры и урбанистики
Open studio of architecture and urban planning

Формат А0

Согласовано
Взам. инв. №
Подп. и дата
Инв. №подл.