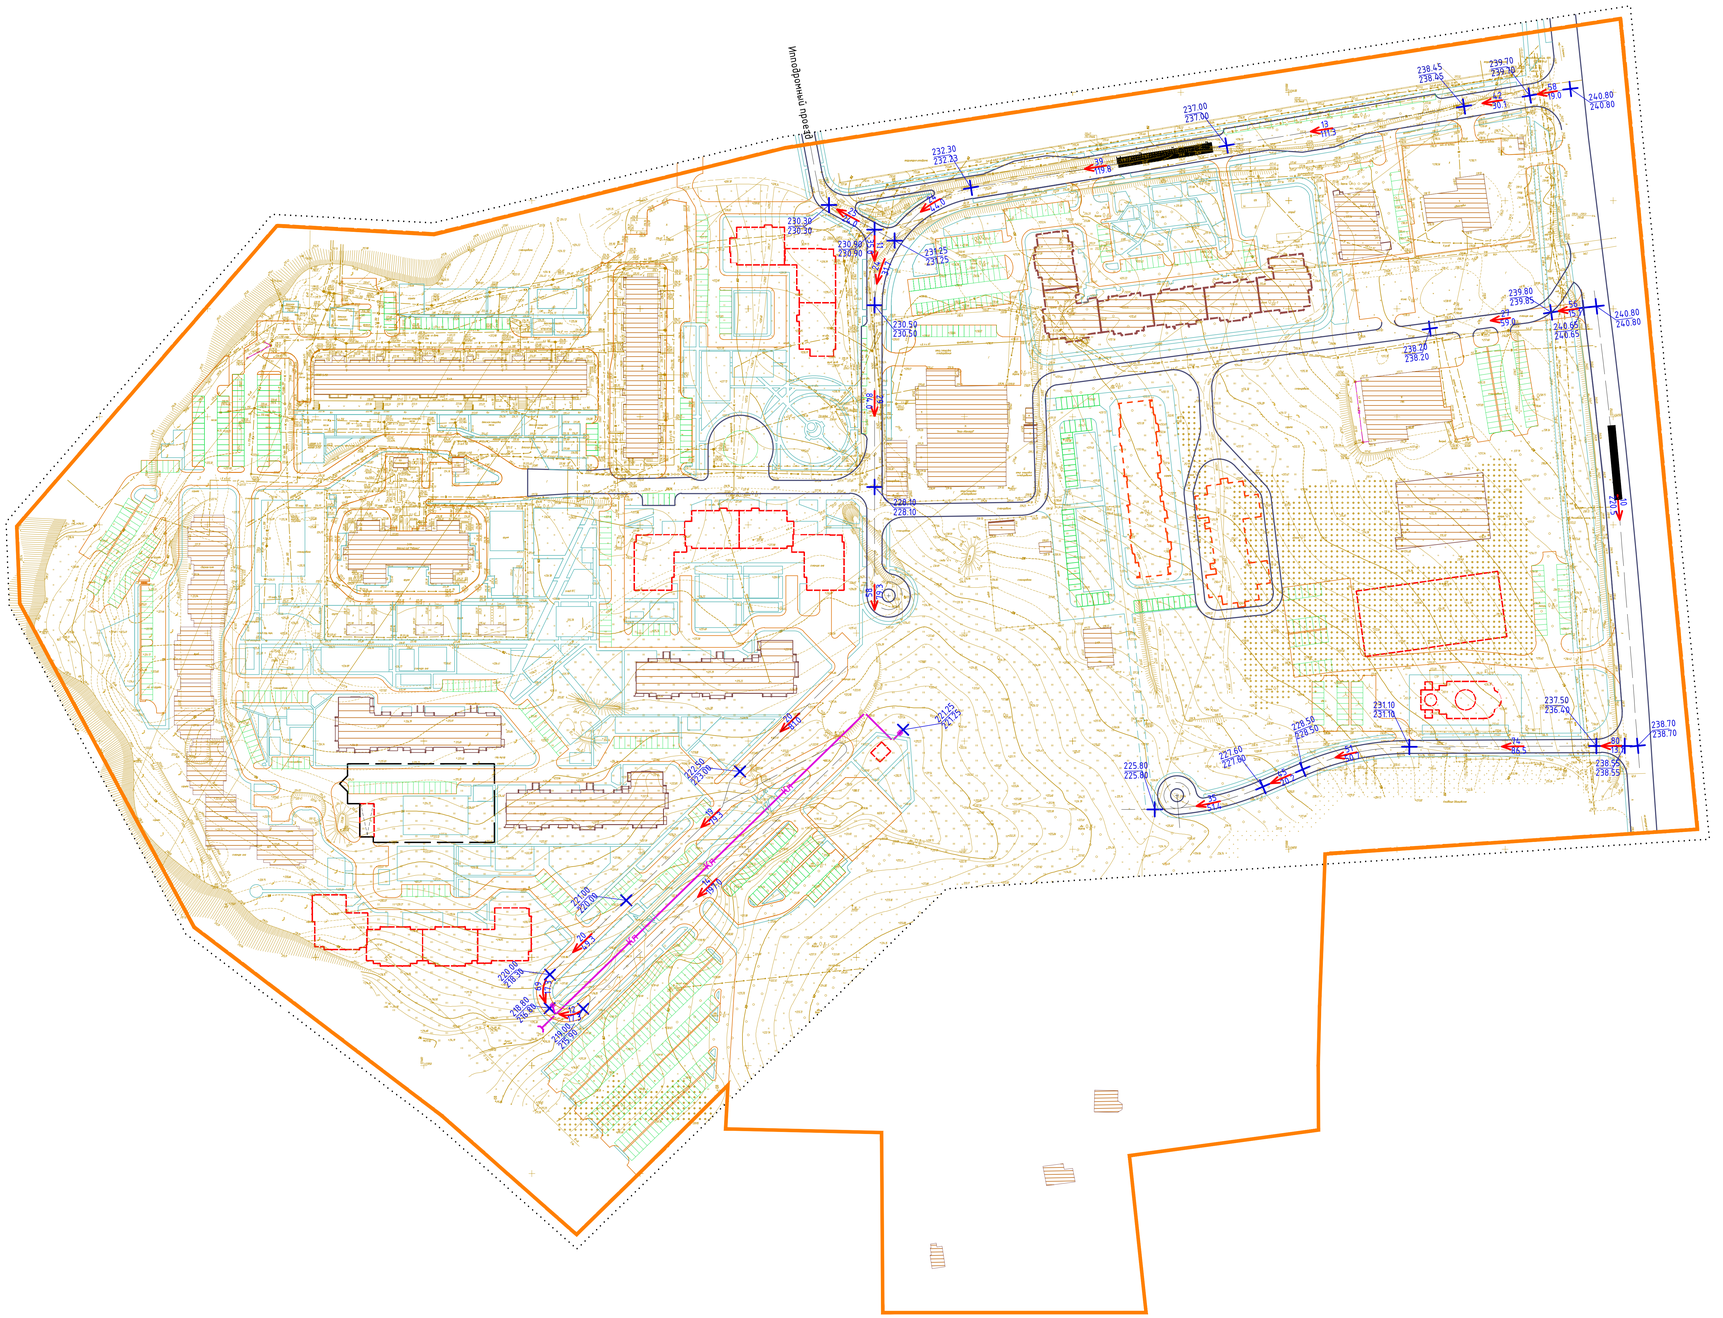


Условные обозначения

- границы территории, в отношении которой осуществляется подготовка проекта планировки
- 25 — уклон, ‰
- 63.25 — направление уклона
- расстояние, м
- 243.90 — проектная (красная) отметка
- 243.90 — существующая (черная) отметка
- Кп — канализация ливневая (проектируемая)
- здания и сооружения, существующие
- здания и сооружения, строящиеся
- здания и сооружения, проектируемые
- здания и сооружения подземные, проектируемые

0 50 200
25 5 10 100
Масштаб 1:1000

Примечание.
1.Чертеж разработан на топографической съемке М 1:500, предоставленной Заказчиком.
2.Система координат МСК-67, система высот Балтийская.
3.Данный чертеж попадает под действие авторского права.

						Договор №21/2021 от 11.05.2021 г.	МО-4
						Проект планировки территории под многоэтажную комплексную застройку в районе п. Одинцово г. Смоленска	
Изм.	Кол.уч.	Лист	№ док.	Подп.	Дата		
ГАП		Найданова				Материалы по обоснованию	Стадия: П; Лист: 4; Листов: 4
		Каховская					
Разработал		Григорьева				Схема вертикальной планировки и инженерной подготовки территории. М 1:1000.	Открытая студия архитектуры и урбанистики / Open studio of architecture and urban planning
Н. контр.		Шатлова					

Формат А0

Согласовано

Взам. инв. №

Подп. и дата

Инв. №подл.