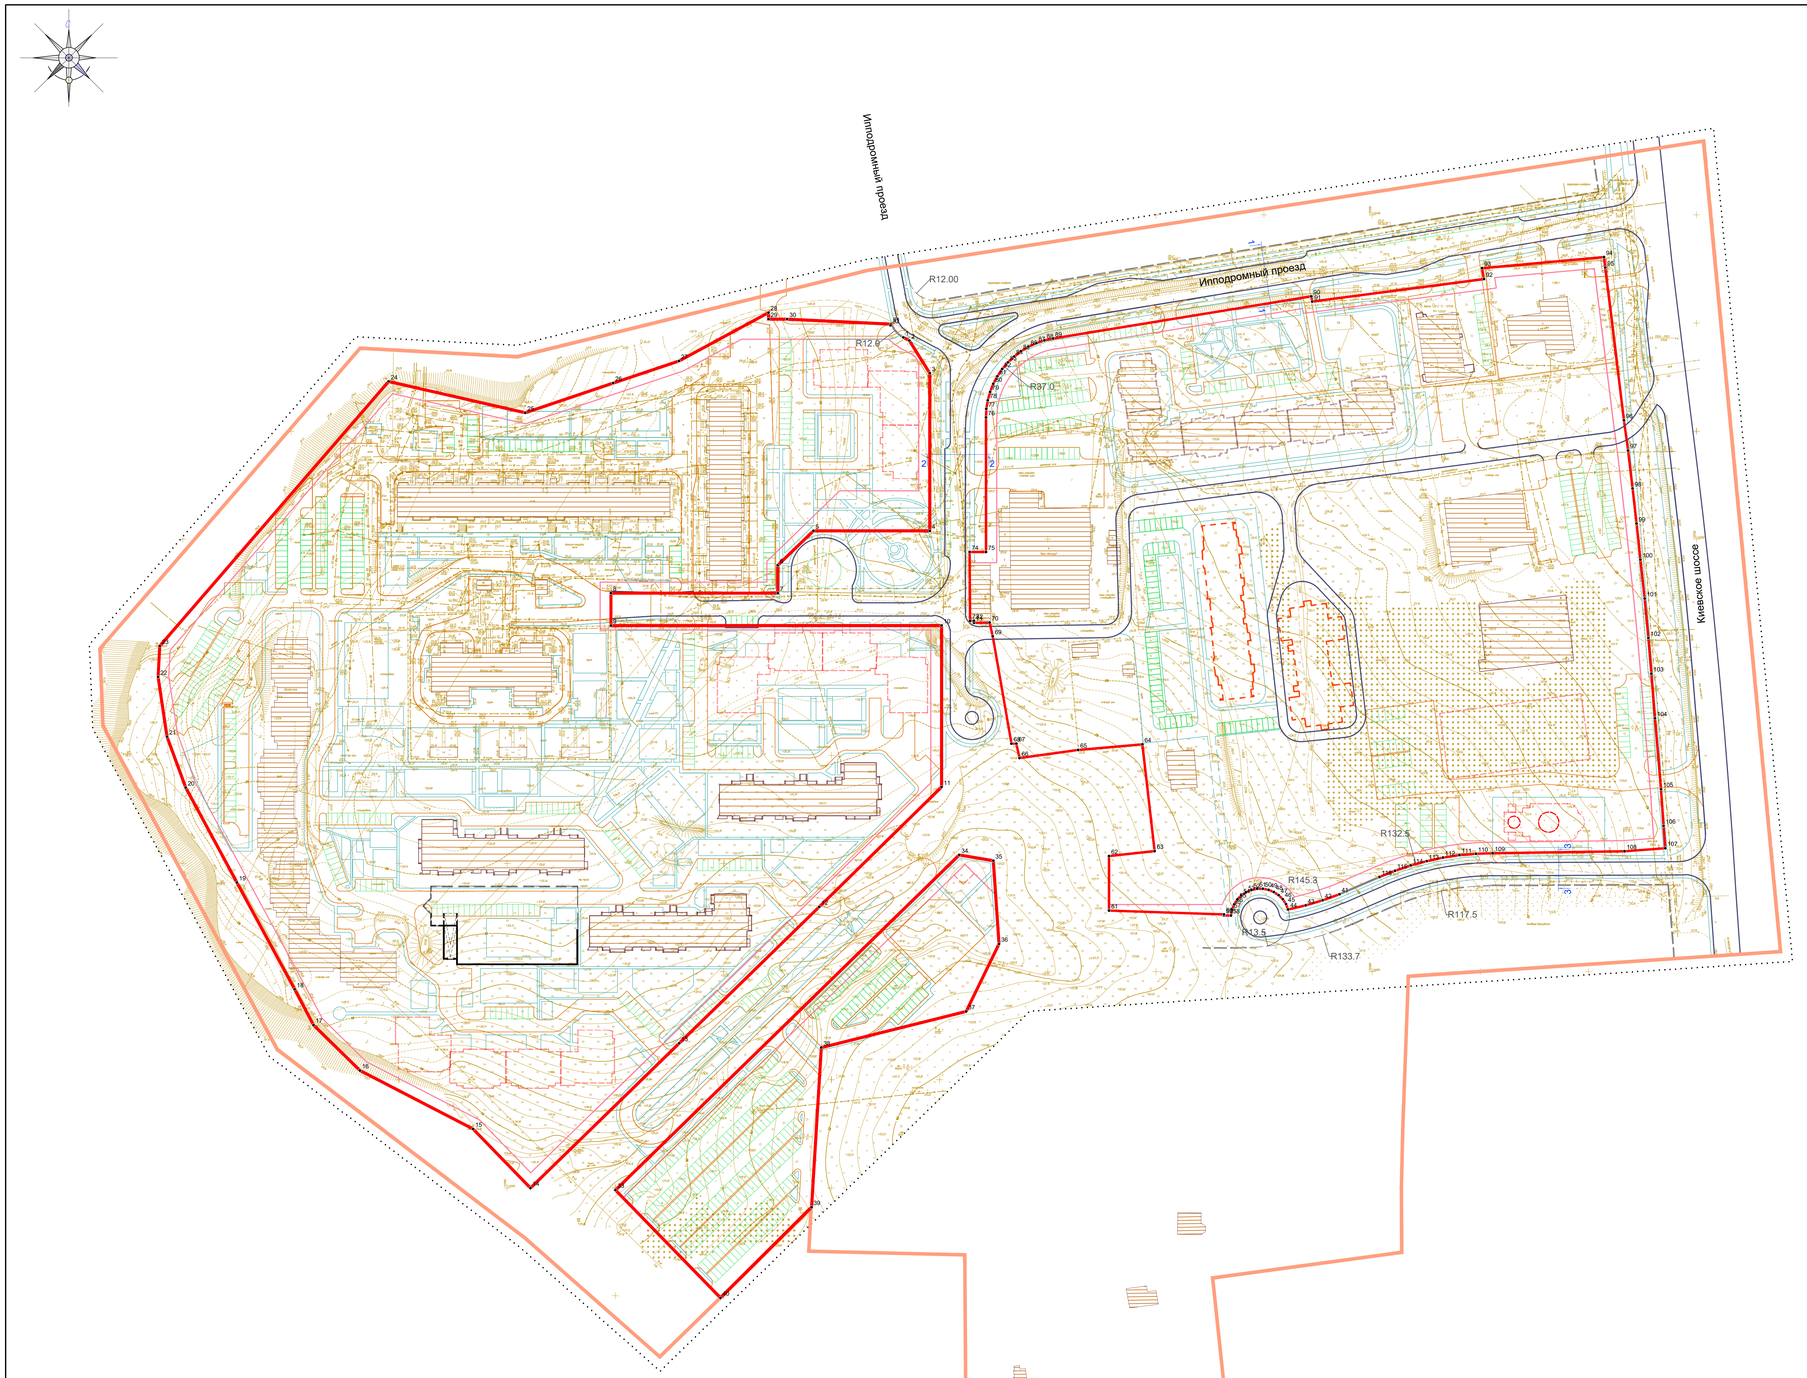


Условные обозначения

- границы территории, в отношении которой осуществляется подготовка проекта планировки
- устанавливаемые красные линии
- линии регулирования застройки
- красные линии за границей проектирования
- здания и сооружения, существующие
- здания и сооружения, строящиеся
- здания и сооружения, проектируемые
- здания и сооружения подземные, проектируемые
- номер поворотной точки красной линии
- место построения поперечного профиля

Масштаб 1:1000

Примечание.
1.Чертеж разработан на топографической съемке М 1:500, предоставленной Заказчиком.
2.Система координат МСК-67, система высот Балтийская.
3.Данный лист смотреть совместно с листом МО-2.
4.Данный чертеж попадает под действие авторского права.

Ведомость координат поворотных точек красных линий

Номер точки	Координаты		Меры линий, м	Дир. Углы
	X	У		
1	456343.37	1221783.23	3.1	118° 8' 30"
2	456341.91	1221785.96	17.83	147° 57' 5"
3	456326.8	1221795.42	72.89	180° 0' 0"
4	456253.91	1221795.42	53.78	270° 0' 0"
5	456253.91	1221741.64	22.95	226° 0' 32"
6	456237.97	1221725.13	12.89	180° 0' 0"
7	456225.08	1221725.13	77.14	270° 0' 0"
8	456225.08	1221647.99	14.98	180° 0' 0"
9	456210.1	1221647.99	152.89	90° 0' 0"
10	456210.1	1221800.88	74.67	180° 0' 0"
11	456135.43	1221800.88	79.2	225° 35' 5"
12	456080	1221744.31	90.43	225° 44' 23"
13	456016.89	1221679.54	95.95	225° 46' 39"
14	455949.97	1221610.78	38.07	315° 48' 39"
15	455977.28	1221584.24	58.89	297° 20' 19"
16	456004.32	1221531.93	30.04	314° 24' 2"
17	456025.34	1221510.47	18.66	332° 12' 51"
18	456041.85	1221501.77	56.16	331° 34' 51"
19	456091.24	1221475.04	49.91	331° 40' 28"
20	456135.18	1221451.36	25.09	339° 52' 6"
21	456158.73	1221442.72	27.93	351° 30' 5"
22	456186.35	1221438.6	14.31	3° 3' 10"
23	456200.64	1221439.36	161.78	40° 51' 44"
24	456322.99	1221545.2	64.81	102° 54' 23"
25	456308.51	1221608.37	42.89	71° 21' 2"
26	456322.22	1221649.01	32.08	71° 25' 18"
27	456332.45	1221679.42	47.04	61° 38' 11"
28	456354.8	1221720.81	2.98	178° 46' 52"
29	456351.81	1221720.88	8.63	90° 0' 0"
30	456351.81	1221729.51	47.93	92° 44' 1"
31	456349.53	1221777.39	0.59	192° 31' 44"
32	456348.95	1221777.26	8.18	133° 6' 43"
33	455949.02	1221650.08	222.02	45° 43' 48"
34	456104	1221809.07	15.97	99° 36' 44"
35	456101.34	1221824.81	38.56	176° 7' 46"
36	456062.86	1221827.42	34.73	205° 54' 33"
37	456031.62	1221812.24	69.03	256° 0' 8"
38	456014.93	1221745.26	73.98	183° 29' 37"
39	455941.09	1221740.75	59.4	225° 7' 48"
40	455899.18	1221698.66	69.59	315° 44' 21"
41	456085.85	1221984.94	8.29	250° 19' 0"
42	456083.05	1221977.13	8.22	253° 23' 8"
43	456080.7	1221969.26	8.35	256° 48' 34"
44	456078.8	1221961.13	2.65	338° 57' 45"
45	456081.27	1221960.18	2.75	326° 18' 36"
46	456083.56	1221958.65	2.65	314° 1' 44"
47	456085.4	1221956.75	2.66	303° 18' 38"
48	456086.86	1221954.53	2.62	292° 50' 1"
49	456087.88	1221952.11	2.71	280° 47' 3"
50	456088.39	1221949.45	2.6	270° 0' 0"
51	456088.39	1221946.84	2.73	257° 54' 19"
52	456087.81	1221944.18	2.7	246° 26' 52"
53	456086.73	1221941.7	2.66	236° 41' 22"
54	456085.27	1221939.48	2.65	224° 1' 44"
55	456083.37	1221937.64	2.66	213° 18' 38"
56	456081.15	1221936.18	2.65	201° 2' 15"
57	456078.67	1221935.22	2.71	190° 47' 3"
58	456076	1221934.72	3.24	270° 0' 0"
59	456076	1221931.48	0.51	0° 0' 0"
60	456076.51	1221931.48	53.17	271° 54' 58"
61	456078.29	1221878.34	25.21	0° 0' 0"
62	456103.5	1221878.34	21.2	83° 48' 41"
63	456105.78	1221899.42	49.72	353° 28' 26"
64	456155.18	1221893.76	29.83	264° 59' 36"
65	456152.58	1221864.05	27.37	262° 7' 59"
66	456148.83	1221836.94	6.82	347° 38' 41"
67	456155.5	1221835.48	2.25	270° 0' 0"
68	456155.5	1221833.23	50.4	350° 5' 57"
69	456205.15	1221824.56	6.51	347° 2' 50"
70	456211.5	1221823.1	7.18	268° 59' 10"
71	456211.37	1221815.92	0.95	356° 11' 9"
72	456212.32	1221815.86	1.78	267° 57' 17"
73	456212.26	1221814.08	31.87	359° 39' 27"
74	456244.13	1221813.89	7.56	90° 0' 0"
75	456244.13	1221821.45	62.22	0° 0' 0"
76	456306.35	1221821.45	4	1° 49' 6"
77	456310.35	1221821.58	4	10° 3' 38"
78	456314.29	1221822.27	4.02	15° 34' 21"
79	456318.16	1221823.35	4.02	21° 17' 50"
80	456321.91	1221824.81	3.98	28° 36' 38"
81	456325.4	1221826.72	4.03	33° 26' 24"
82	456328.76	1221828.94	4.01	40° 30' 10"
83	456331.81	1221831.54	4	46° 55' 50"
84	456334.54	1221834.46	3.99	52° 45' 55"
85	456336.95	1221837.64	4.02	58° 34' 14"
86	456339.05	1221841.07	4.04	65° 51' 16"
87	456340.7	1221844.75	3.98	70° 24' 28"
88	456342.03	1221848.5	4.02	78° 9' 29"
89	456342.86	1221852.43	121.01	80° 43' 50"
90	456362.35	1221971.86	2.43	169° 57' 50"
91	456359.96	1221972.28	80.06	82° 32' 53"
92	456370.35	1222051.67	5.11	350° 42' 32"
93	456375.39	1222050.84	56.57	84° 48' 58"
94	456380.5	1222107.18	4.86	172° 42' 24"
95	456375.68	1222107.79	71.19	173° 2' 0"
96	456305.02	1222116.43	14.1	172° 14' 5"
97	456291.05	1222118.33	17.65	173° 10' 54"
98	456273.53	1222120.43	16.36	173° 32' 13"
99	456257.27	1222122.27	16.79	173° 55' 23"
100	456240.57	1222124.05	18.08	173° 44' 55"
101	456222.61	1222126.02	18.3	174° 37' 32"
102	456204.38	1222127.73	16.57	175° 9' 48"
103	456187.88	1222129.13	20.7	175° 25' 34"
104	456167.24	1222130.78	32.94	175° 8' 8"
105	456134.42	1222133.57	16.99	176° 8' 36"
106	456117.46	1222134.71	10.38	175° 26' 24"
107	456107.12	1222135.54	18.91	265° 45' 49"
108	456105.72	1222116.68	60.96	269° 9' 52"
109	456104.83	1222055.73	7.75	268° 7' 20"
110	456104.58	1222047.99	7.65	265° 14' 11"
111	456103.94	1222040.37	7.7	261° 28' 9"
112	456102.8	1222032.75	7.67	257° 34' 27"
113	456101.15	1222025.26	7.68	255° 9' 36"
114	456099.18	1222017.83	7.65	251° 6' 50"
115	456096.7	1222010.59	7.72	248° 17' 10"
116	456093.85	1222003.41	20.13	246° 35' 16"

Изм.	Кол.уч.	Лист	№ док.	Подп.	Дата	
ГАП		Найданова-Каховская				
Разработал		Шатлова				
Н. контр.		Шатлова				

Договор №21/2021 от 11.05.2021 г. ППТ-1

Проект планировки территории под многоэтажную комплексную застройку в районе п. Одинцово г. Смоленска

Проект планировки территории

Стадия	Лист	Листов
П	1	2

Разбивочный чертеж красных линий. М 1:1000.

Открытая студия архитектуры и урбанистики
Open studio of architecture and urban planning

Формат А0

Согласовано

Взам. инв. №

Подп. и дата

Инв. № подл.