С

Условные обозначения:

– граница территории, в отношении которой разрабатывается проект планировки

– красные линии, фактически существующие, координируемые в проекте планировки

– красные линии, фактически существующие, за границами проекта планировки

– жилые здания

– административные здания, учреждения по обслуживанию населения


– объекты, обслуживающие автотранспорт

– объекты инженерной инфраструктуры

– склады и сараи

1 – номер зоны планируемого размещения объектов капитального строительства

– зона планируемого размещения объектов капитального строительства

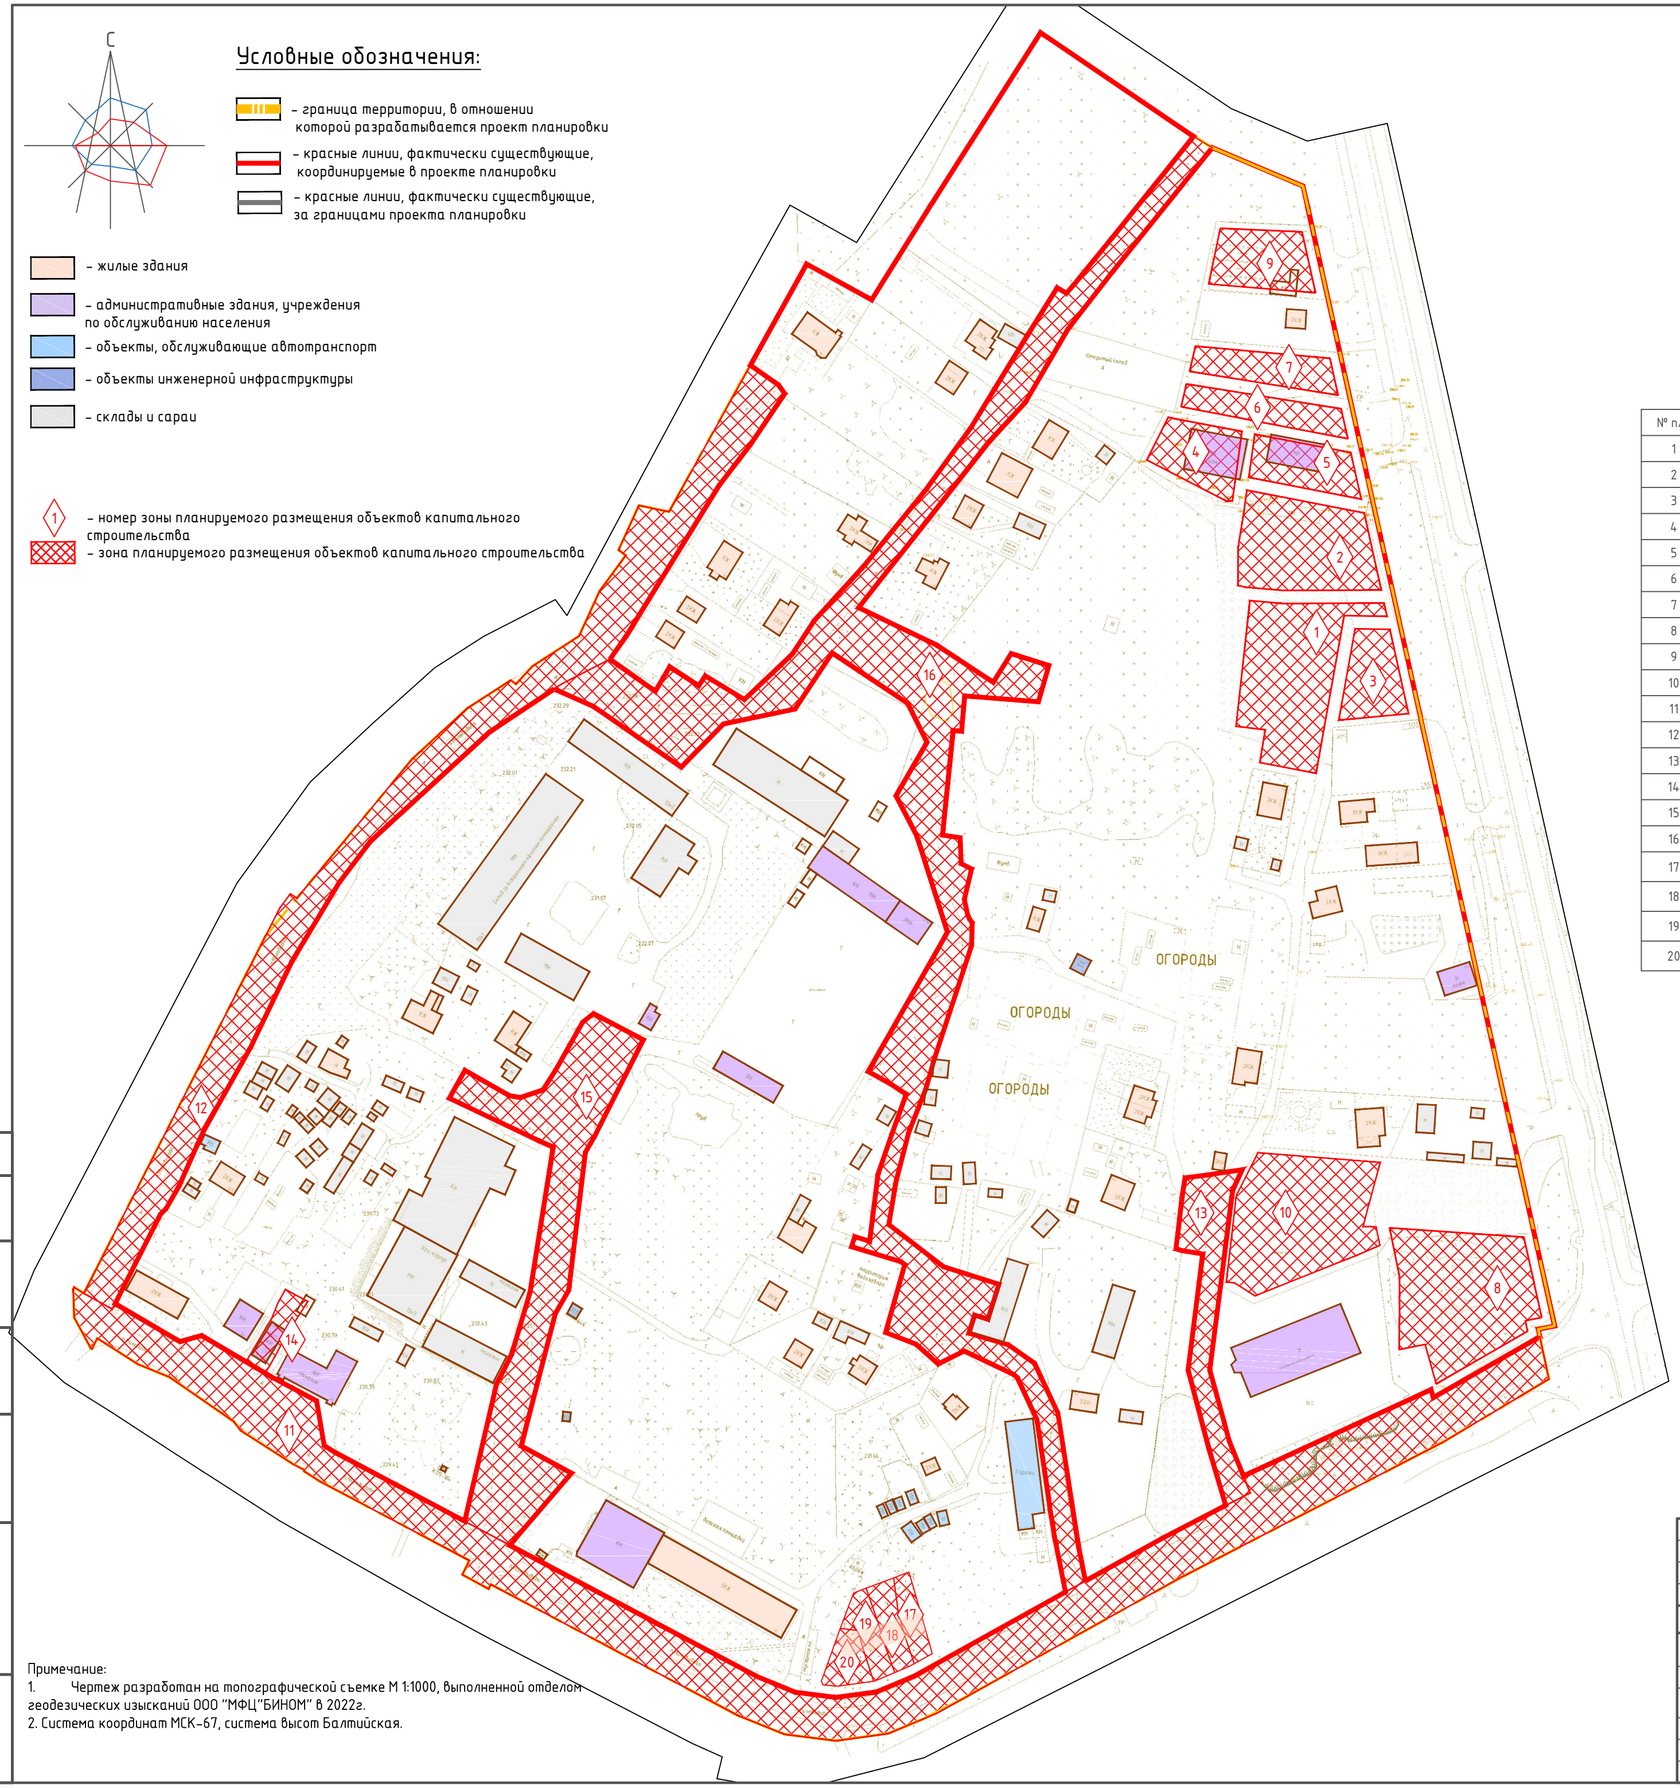

Экспликация зон планируемого размещения объектов капитального строительства

№ п/п	Наименование	Площадь зоны	Этажность	Адрес
1	Магазины	3068	1	п. Миловидово
2	Магазины	2467	1	п. Миловидово
3	Объекты бытового обслуживания	977	1	п. Миловидово
4	Обеспечение занятий спортом в помещениях	1067	1	п. Миловидово
5	Магазины	1029	1	п. Миловидово
6	Объекты бытового обслуживания, автомобильные мойки	895	1	п. Миловидово
7	Объекты бытового обслуживания, автомобильные мойки	930	1	п. Миловидово
8	Магазины	3494	1	п. Миловидово
9	Магазин	1168	1	п. Миловидово
10	Автомобильная мойка	3433	1	п. Миловидово
11	Зона планируемого размещения улично-дорожной сети	15906	–	п. Миловидово
12	Зона планируемого размещения улично-дорожной сети	8509	–	п. Миловидово
13	Зона планируемого размещения улично-дорожной сети	2027	–	п. Миловидово
14	Зона реконструкции объекта делового управления	399	2	п. Миловидово
15	Зона планируемого размещения улично-дорожной сети	6055	–	п. Миловидово
16	Зона планируемого размещения улично-дорожной сети	15303	–	п. Миловидово
17	Зона планируемого размещения блокированного жилого дома (1-я очередь)	373	–	п. Миловидово
18	Зона планируемого размещения блокированного жилого дома (2-я очередь)	440	–	п. Миловидово
19	Зона планируемого размещения блокированного жилого дома (3-я очередь)	453	–	п. Миловидово
20	Зона планируемого размещения блокированного жилого дома (4-я очередь)	416	–	п. Миловидово

Примечание:
1. Чертеж разработан на топографической съемке М 1:1000, выполненной отделом геодезических изысканий ООО "МФЦ"БИНОМ" в 2022г.
2. Система координат МСК-67, система высот Балтийская.

Согласовано

Взам. инв. №

Подпись и дата

Инв. № подл.

Изм.	Кол.уч.	Лист	№ док.	Подп.	Дата	Документация по планировке территории			
						Проект планировки территории под многоэтажную комплексную застройку в районе поселка Миловидово			
Разработал		Солодова			2022	Проект планировки территории Основная (утверждаемая) часть	Стадия	Лист	Листов
							П	2	2
ГАП		Сидоренкова			2022				
						Чертеж границ существующих и планируемых элементов планировочной структуры. Чертеж границ зон планируемого размещения объектов капитального строительства. М1:2000	ООО "МФЦ "БИНОМ"		

Формат А2