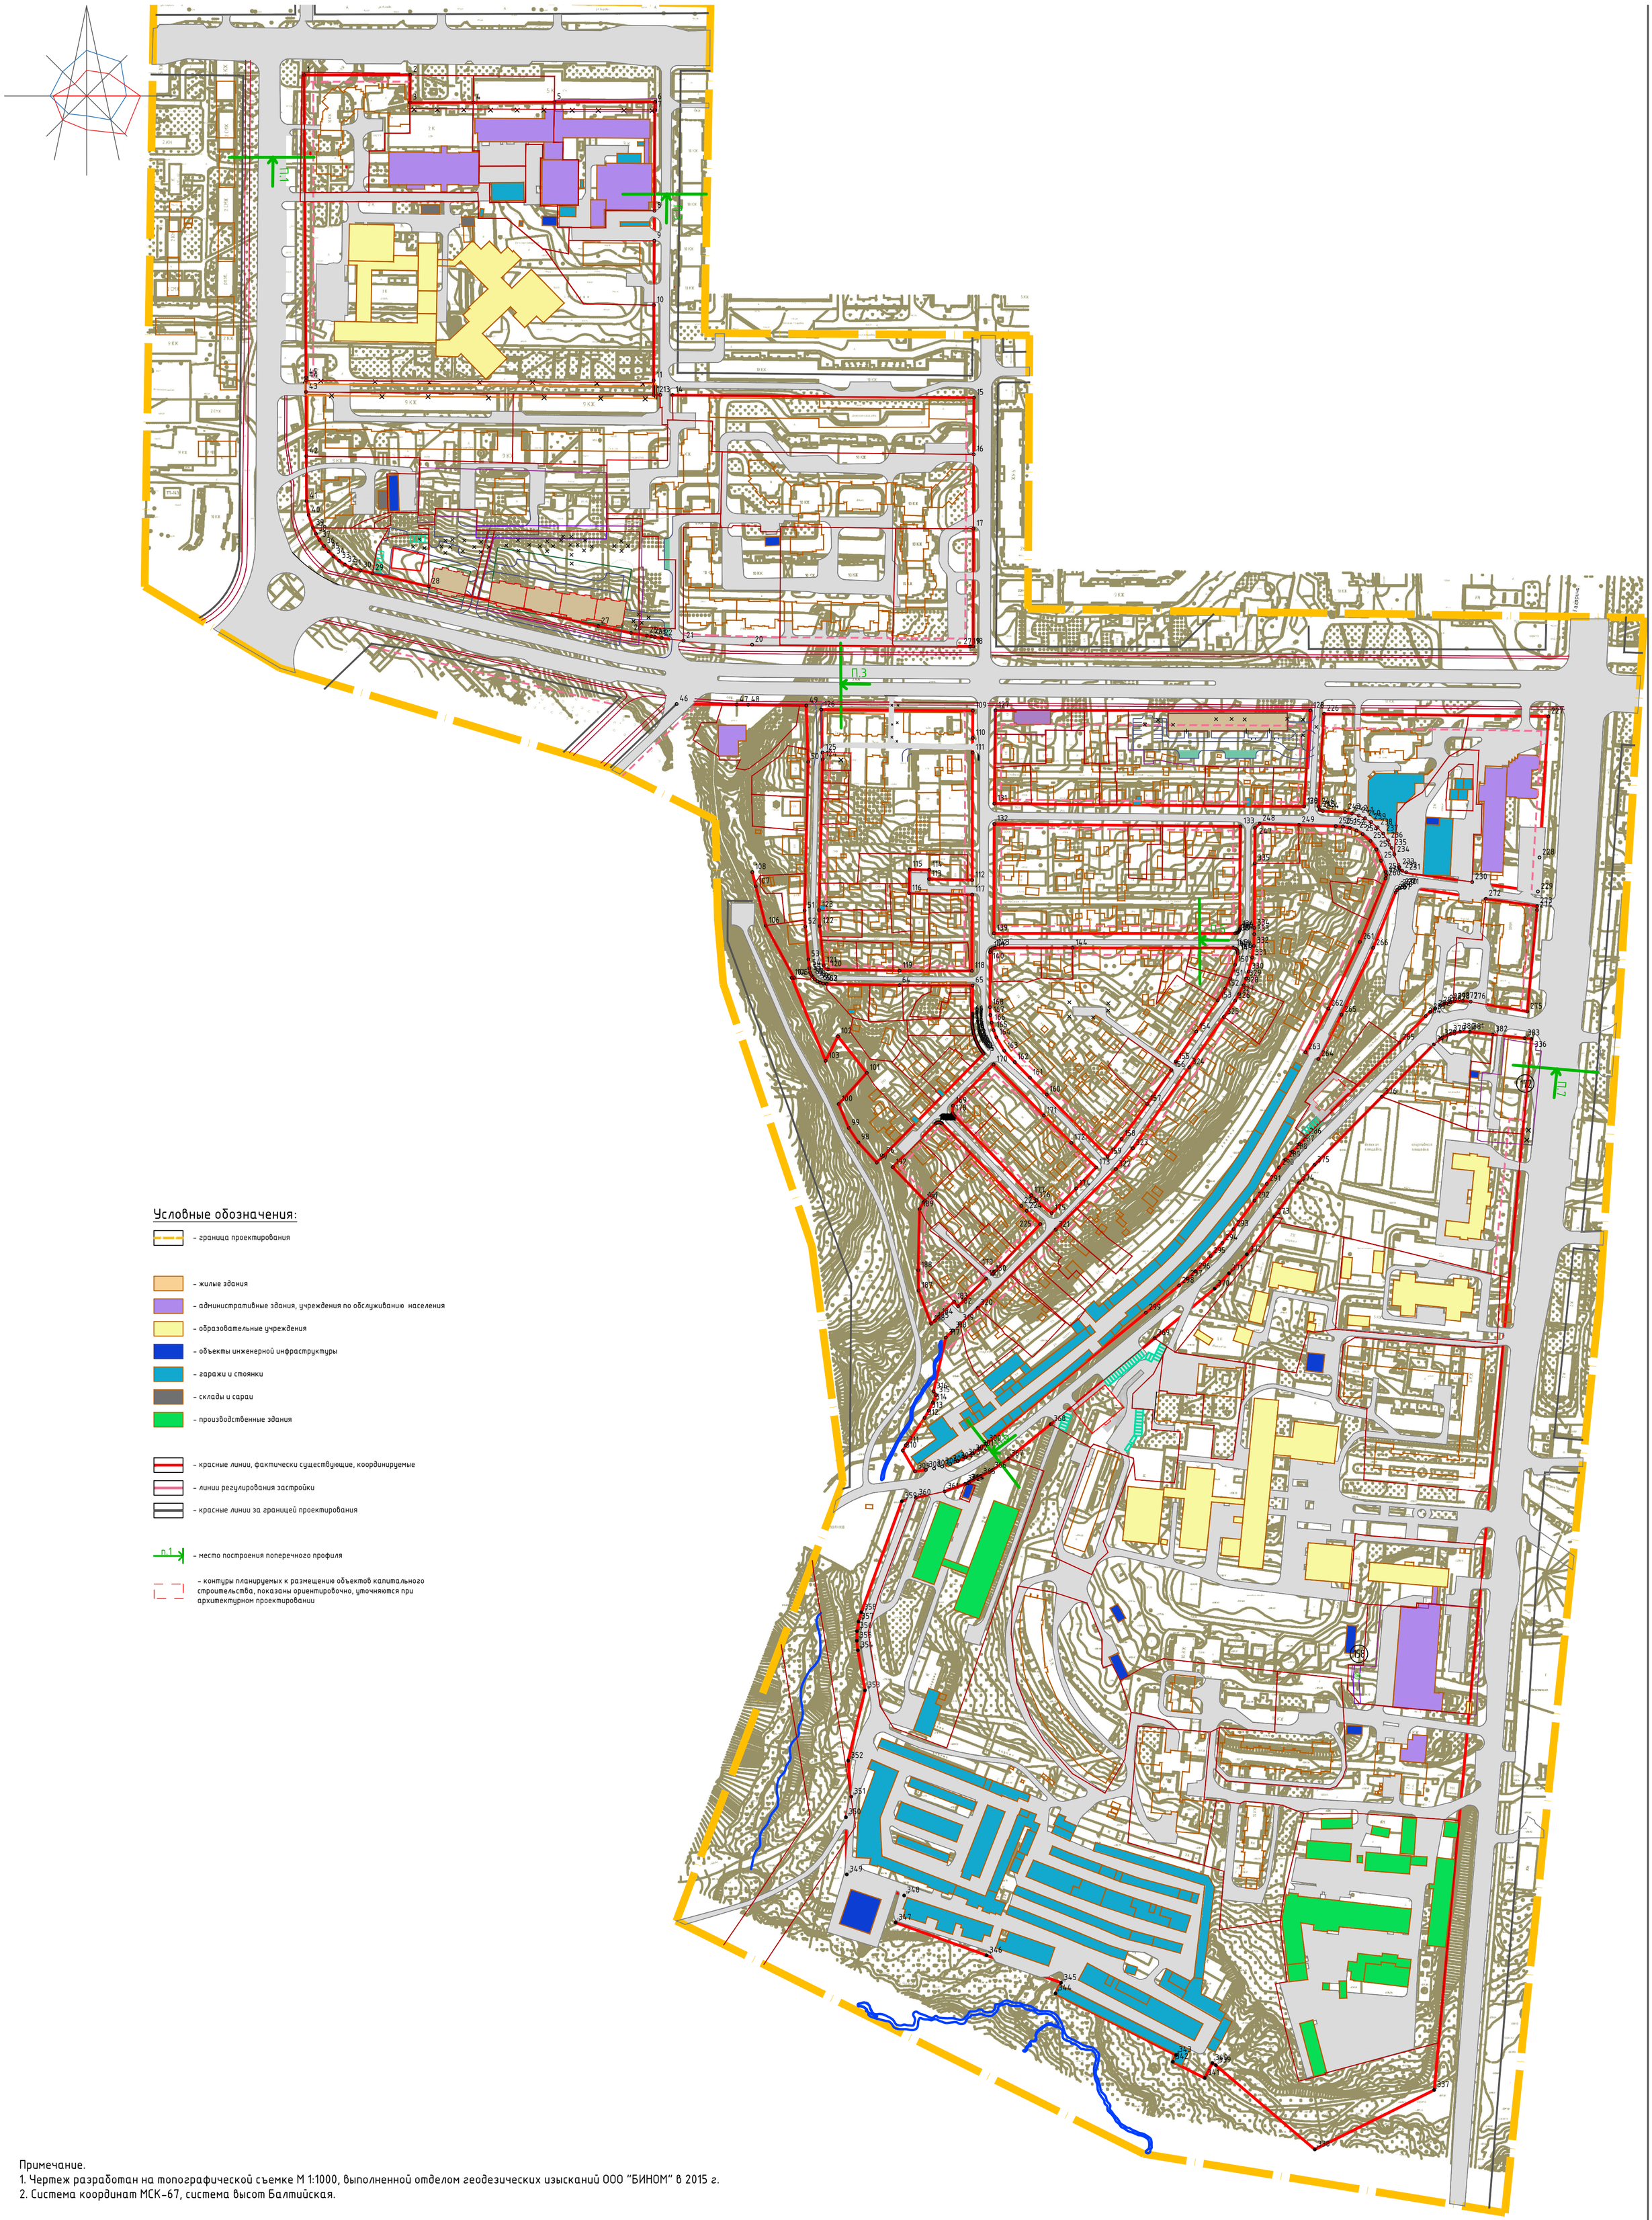


Условные обозначения:

- граница проектирования

- жилые здания
- административные здания, учреждения по обслуживанию населения
- образовательные учреждения
- объекты инженерной инфраструктуры
- гаражи и стоянки
- склады и сараи
- производственные здания

- красные линии, фактически существующие, координируемые
- линии регулирования застройки
- красные линии за границей проектирования

п.1 – место построения поперечного профиля

- контуры планируемых к размещению объектов капитального строительства, показаны ориентировочно, уточняются при архитектурном проектировании

Примечание.
1. Чертеж разработан на топографической съемке М 1:1000, выполненной отделом геодезических изысканий ООО "БИНОМ" в 2015 г.
2. Система координат МСК-67, система высот Балтийская.

40 0 40 80 120 160

Взам. инв. №

Подпись и дата

Подл.

						Муниципальный контракт №0163300029414000975 от 30.12.2014 г. "Разработка проекта планировки и межевания застроенных территорий г. Смоленск"
						Проект планировки территории квартала в границах ул. Кирова – ул. Колхозная – ул. Ново-Киевская – ул. Пригородная – ул. 9 мая – пр. Гагарина – ГСК Дружба – Оршанский тупик – переулка Юннатов (ПК №1)
Изм.	Кол. уч.	Лист	№ док.	Подп.	Дата	
ГАП		Рейзман				Проект планировки территории
						Стадия: П; Лист: 2; Листов: 6
Нач. ОГИ		Греков				