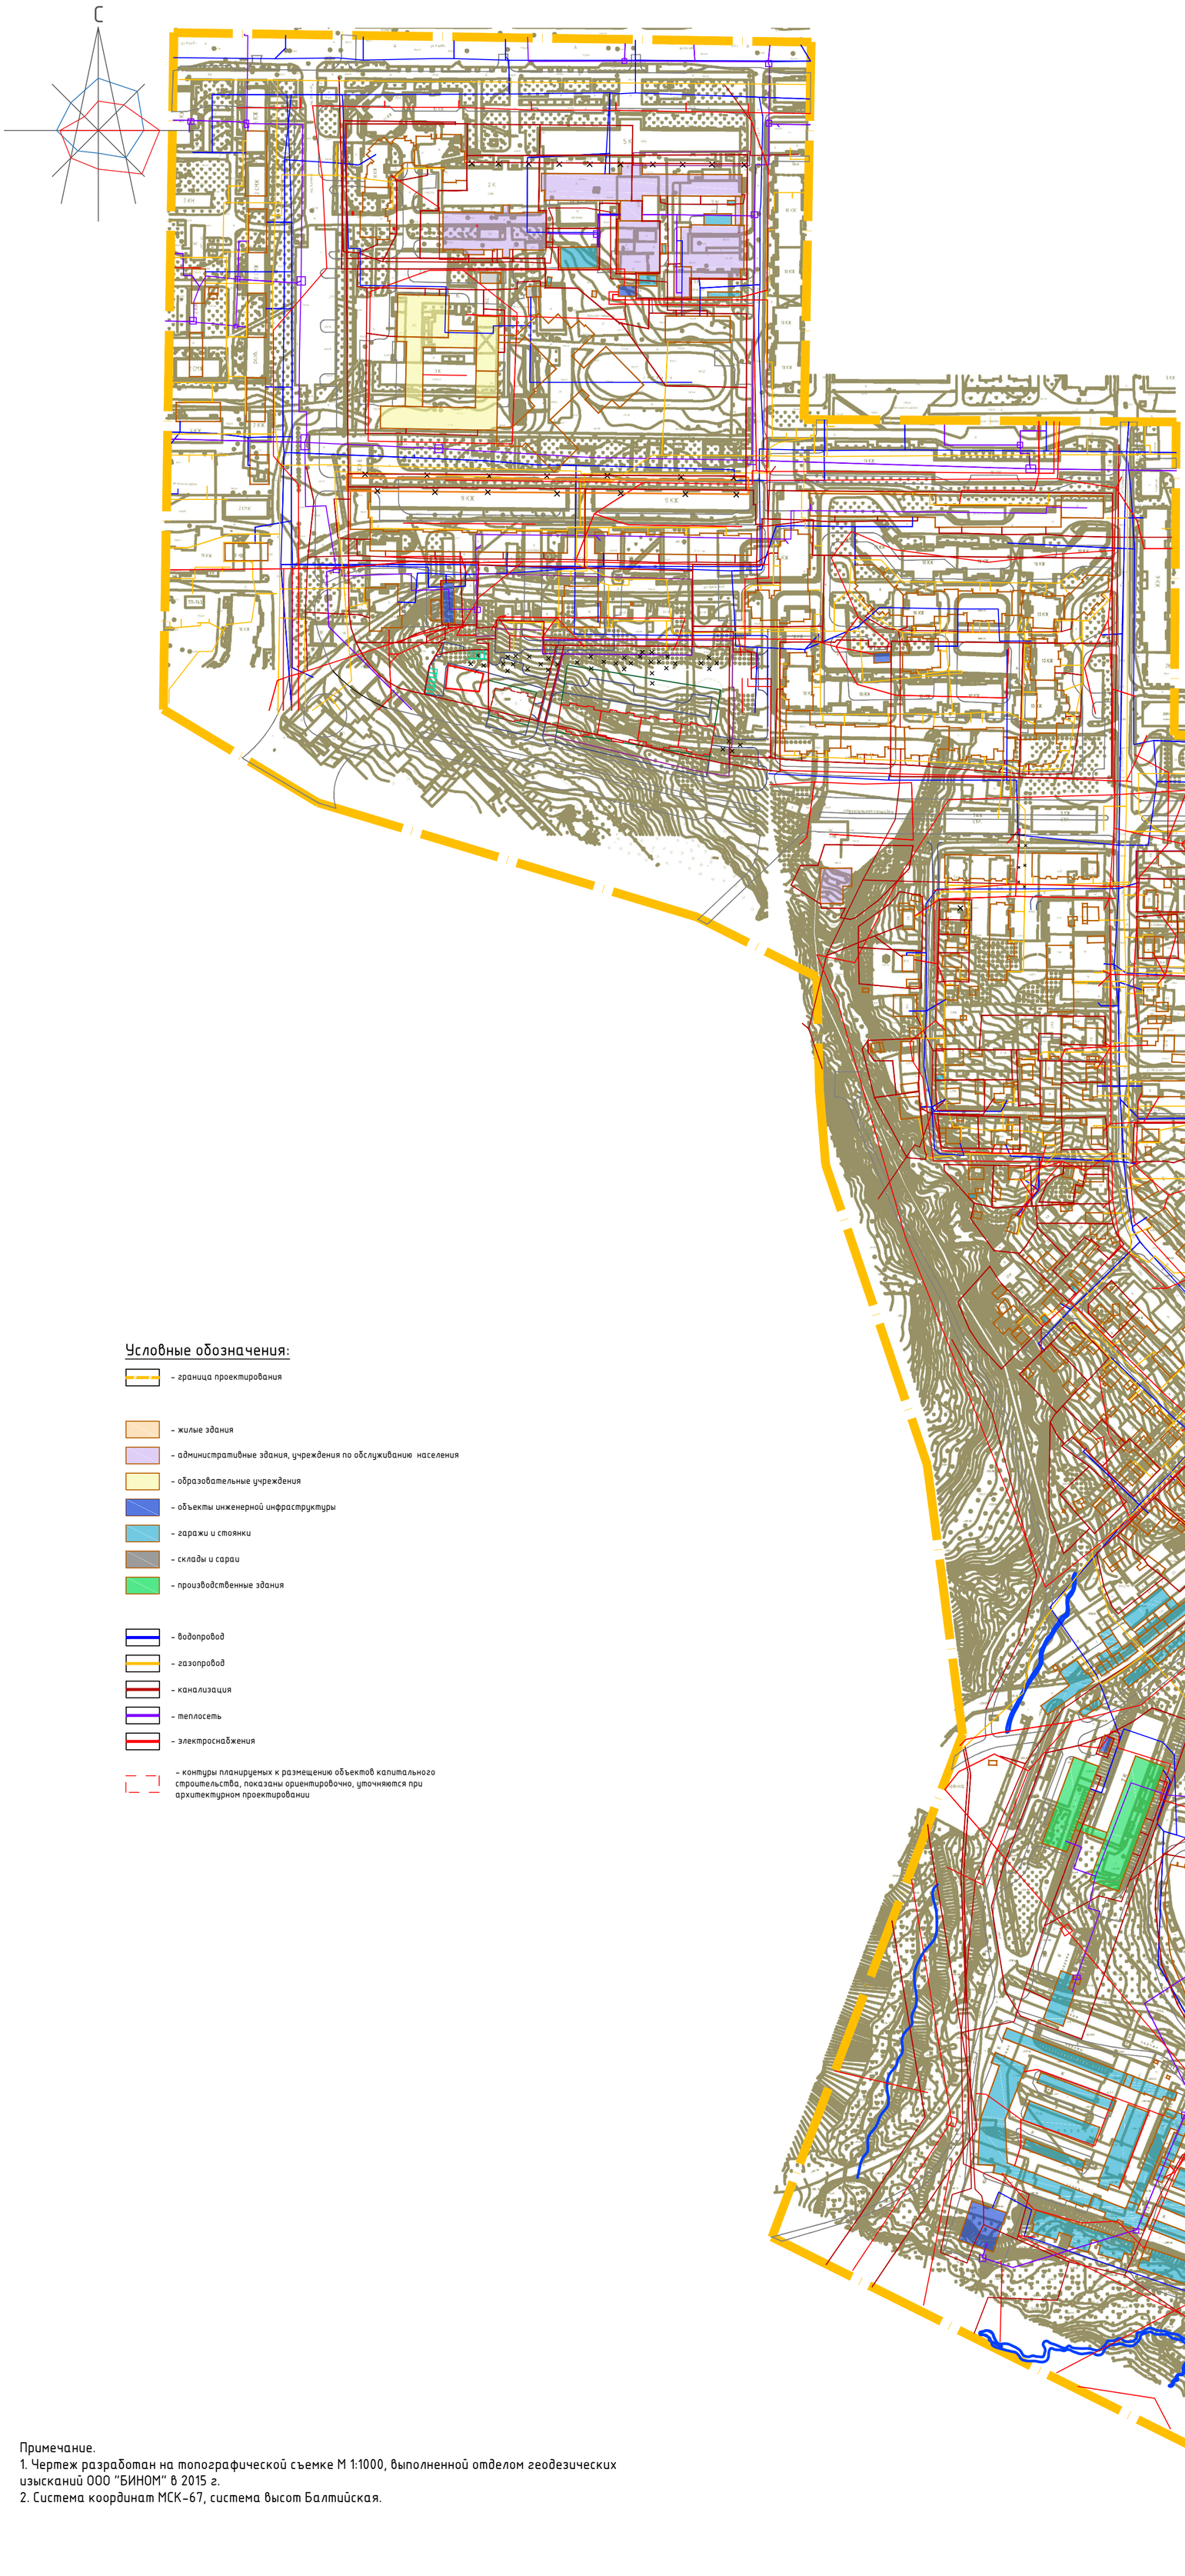


Примечание.
1. Чертеж разработан на топографической съемке М 1:1000, выполненной отделом геодезических изысканий ООО "БИНОМ" в 2015 г.
2. Система координат МСК-67, система высот Балтийская.

Взам. инв. №
Подпись и дата
Инв. № подл.

						Муниципальный контракт №0163300029414000975 от 30.12.2014 г. "Разработка проекта планировки и межевания застроенных территорий г. Смоленск"
						Проект планировки территории квартала в границах ул. Кирова – ул. Колхозная – ул. Ново-Киевская – ул. Пригородная – ул. 9 мая – пр. Гагарина – ГСК Дружба – Оршанский тупик – переулка Юннатов (ПК №1)
Изм.	Кол. уч.	Лист	№ док.	Подп.	Дата	
ГАП		Рейзман				Проект планировки территории
Нач. ОГИ		Греков				Стадия: П; Лист: 3; Листов: 6
Разработал		Затула				Чертеж линий, обозначающих линии связи, объекты инженерной инфраструктуры М 1:2000.
Разработал		Филиппов				ООО "Бином"