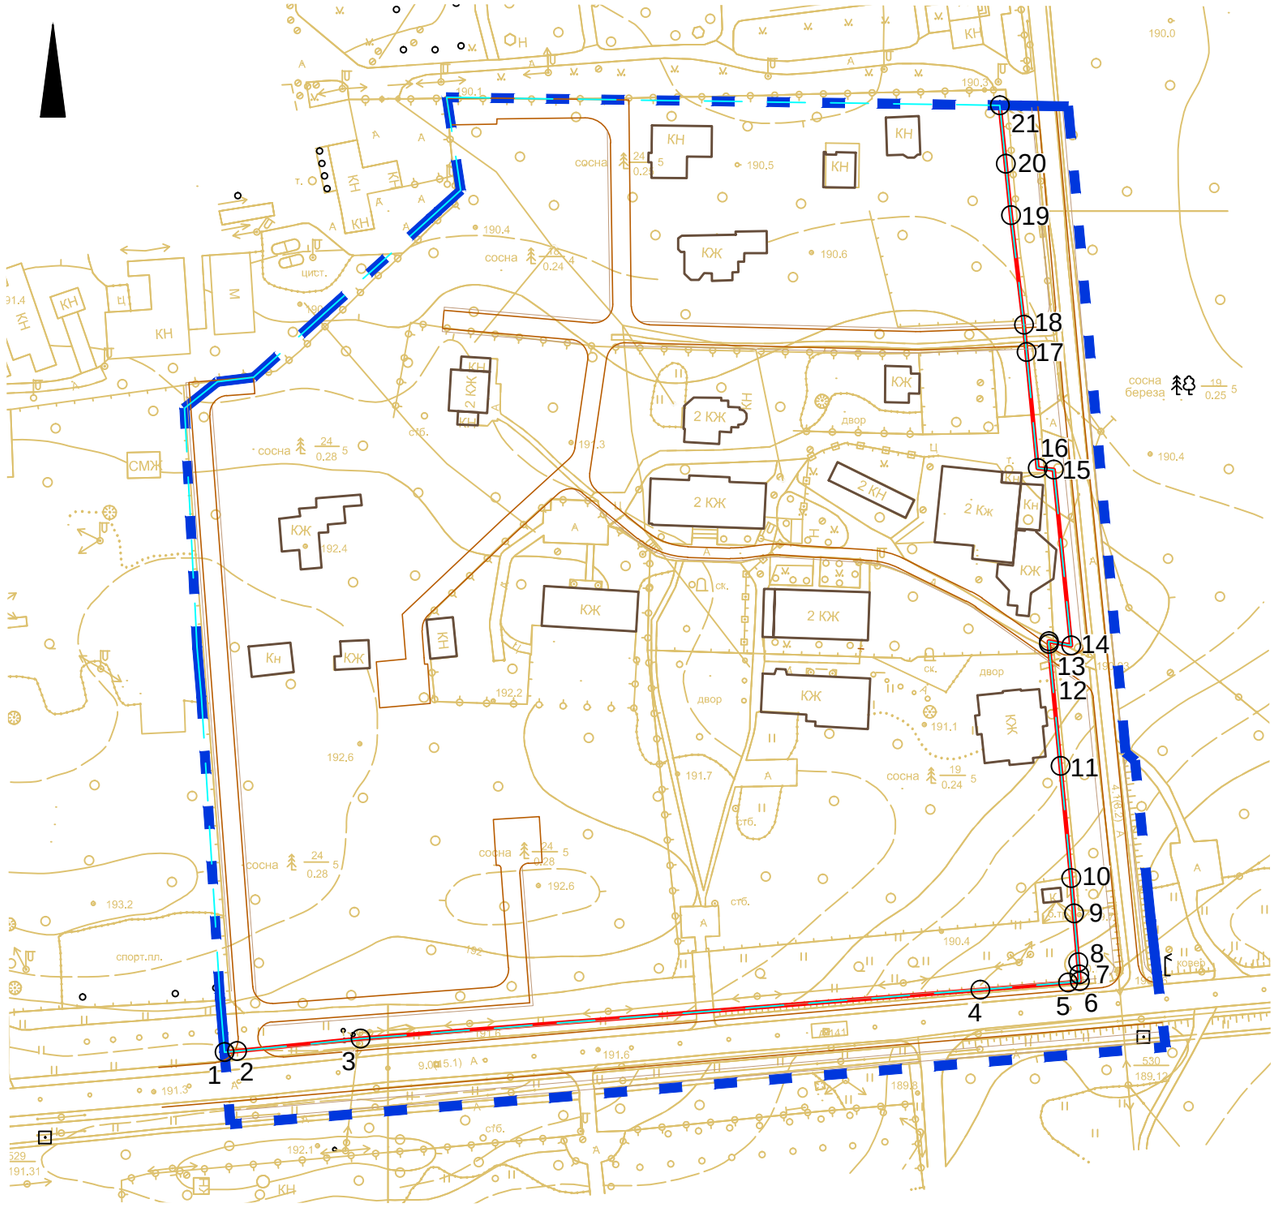


ВЕДОМОСТЬ КООРДИНАТ ПОВОРОТНЫХ ТОЧЕК КРАСНЫХ ЛИНИЙ				
Номер точки	Наименование		Меры линий,м	Дир. углы
	X	Y		
1	460875.90	1212069.36	4.02	85° 55' 56"
2	460876.19	1212073.37	40.57	84° 15' 26"
3	460880.25	1212113.74	202.75	85° 28' 36"
4	460896.24	1212315.86	28.74	85° 25' 48"
5	460898.53	1212344.51	3.79	83° 31' 5"
6	460898.96	1212348.27	2.27	355° 17' 4"
7	460901.22	1212348.09	4.00	355° 17' 4"
8	460905.21	1212347.76	15.90	355° 17' 4"
9	460921.06	1212346.45	11.60	355° 21' 4"
10	460932.62	1212345.51	36.69	354° 33' 24"
11	460969.14	1212342.03	40.02	354° 33' 24"
12	461008.98	1212338.23	0.84	358° 24' 8"
13	461009.82	1212338.21	7.44	100° 57' 58"
14	461008.41	1212345.51	57.67	354° 19' 36"
15	461065.79	1212339.81	5.26	275° 32' 1"
16	461066.30	1212334.57	37.97	354° 28' 53"
17	461104.10	1212330.92	8.92	354° 28' 53"
18	461112.98	1212330.06	36.00	353° 16' 10"
19	461148.73	1212325.84	16.80	354° 13' 17"
20	461165.44	1212324.15	19.20	354° 10' 14"
21	461184.54	1212322.20	398.98	219° 19' 30"

УСЛОВНЫЕ ОБОЗНАЧЕНИЯ

границы территории проекта планировки

Предлагаемые к установлению линии градостроительного регулирования

красная линия

дороги

планируемые тротуары

существующие объекты капитального строительства

существующие элементы планировочной структуры

Примечание:
1. Система координат МСК-67, система высот Балтийская.

40 0 40 80 120 160

Согласовано

Взам. инв. №

Подпись и дата

Инв. № подл.

Изм.	Кол. уч.	Лист	№ док.	Подп.	Дата
Разработал		Грекова			
ГАП		Затула			

ППТ-ОЧ-ГЧ-1

Проект планировки и проект межевания территории в городе Смоленске в границах улицы Лесной - Витебского шоссе - по границе территориальной зоны ОДР

Основная (утверждаемая) часть проекта планировки территории	Стадия	Лист	Листов
	ДПТ	1	2
Чертеж красных линий. М 1:2000	ООО "АРХИТЕКТУРНОЕ БЮРО "ПРОСТРАНСТВО"		

Формат А3