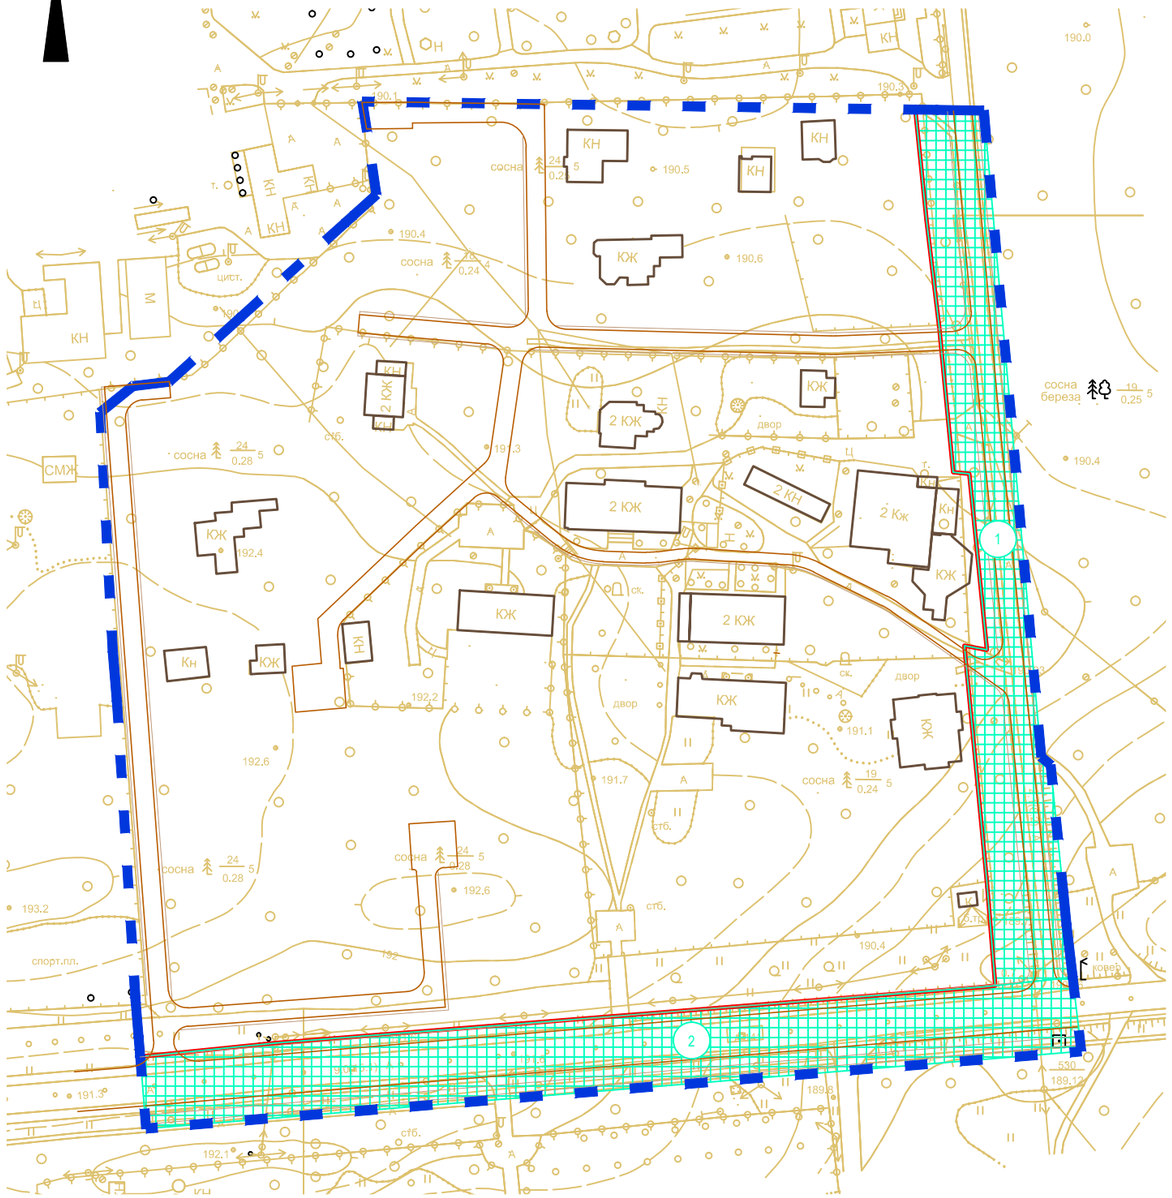


Экспликация зон планируемого размещения объектов капитального строительства					
№ зоны	Индекс ВРИ	Описание размещения объектов	Площадь зоны	Максимальный процент застройки	Максимальная высота застройки
1	12.0.1	Размещение объектов улично-дорожной сети: автомобильных дорог, пешеходных тротуаров в границах населенных пунктов, пешеходных переходов, проездов, велодорожек и объектов велотранспортной и инженерной инфраструктуры; размещение придорожных стоянок (парковок) транспортных средств в границах городских улиц и дорог, за исключением предусмотренных видами разрешенного использования с кодами 2.7.1, 4.9, 7.2.3	5948	не устанавливается	не устанавливается
2	12.0.1		7306	не устанавливается	не устанавливается

УСЛОВНЫЕ ОБОЗНАЧЕНИЯ

границы территории проекта планировки

Предлагаемые к установлению
линии градостроительного регулирования

красная линия

1 — зона планируемого размещения объектов капитального строительства

дороги

планируемые тротуары

существующие объекты капитального строительства

Примечание:
1. Система координат МСК-67, система высот Балтийская.

40 0 40 80 120 160

Согласовано

Взам. инв. №

Подпись и дата

Инв. № подл.

Изм.	Кол. уч.	Лист	№ док.	Подп.	Дата
Разработал		Грекова			
ГАП		Затула			

ППТ-ОЧ-ГЧ-2

Проект планировки и проект межевания территории в городе Смоленске в границах улицы Лесной - Витебского шоссе - по границе территориальной зоны ОДР

Основная (утверждаемая) часть проекта планировки территории

Стадия	Лист	Листов
ДПТ	2	2

Чертеж границ зон планируемого размещения объектов капитального строительства. Границы существующих и планируемых элементов планировочной структуры. М 1:2000

ООО "АРХИТЕКТУРНОЕ БЮРО "ПРОСТРАНСТВО"

Формат А3