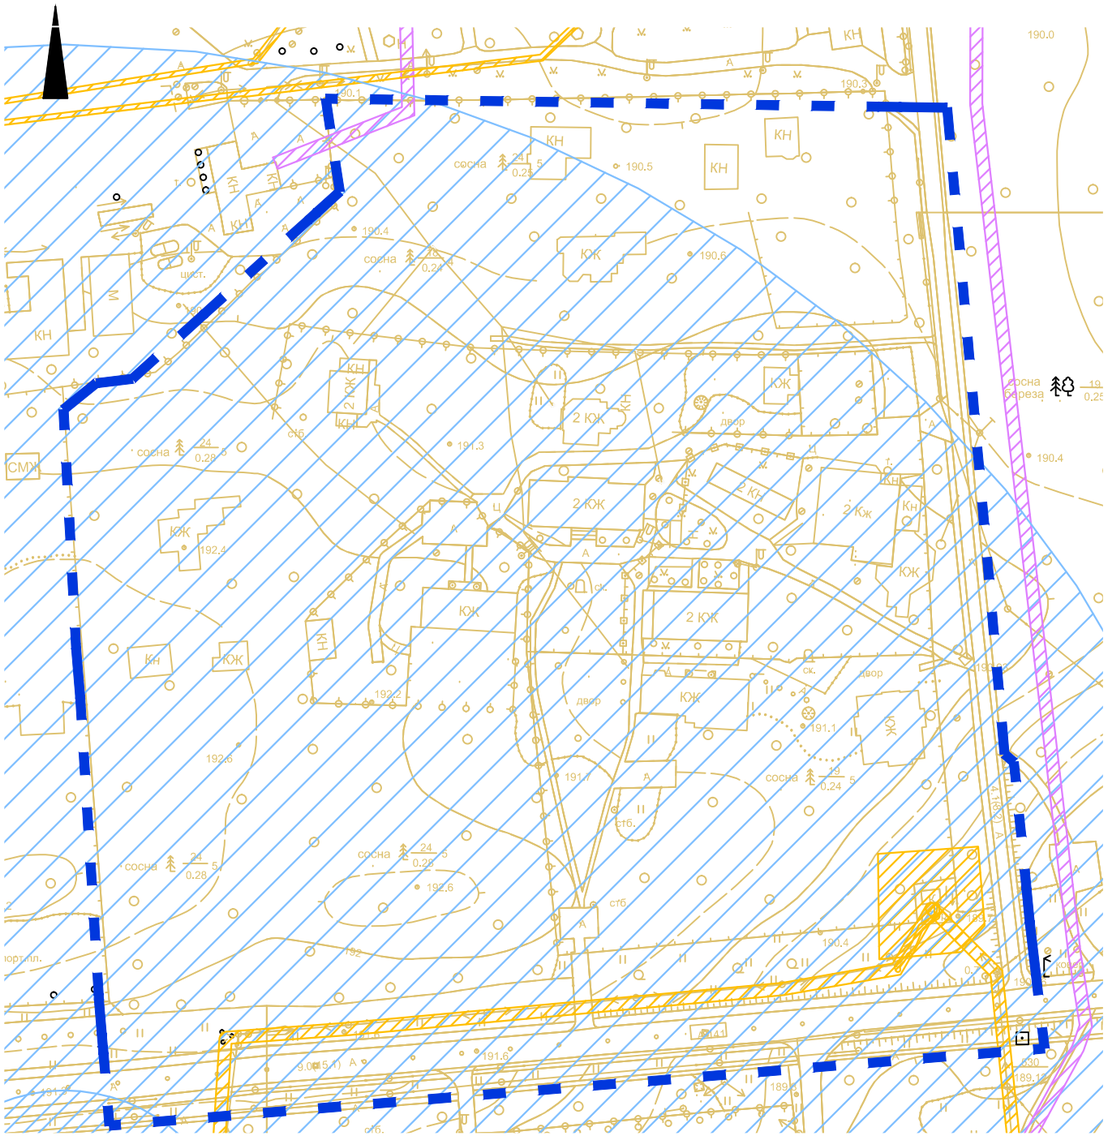


УСЛОВНЫЕ ОБОЗНАЧЕНИЯ

границы территории проекта планировки

Зоны с особыми условиями использования территории в соответствии с данными ЕГРН

охранная зона объектов электросетевого хозяйства (реестровые номера: 67:27-6.860, 67:27-6.2644, 67:27-6.2726, 67:27-6.4334)

зоны санитарной охраны водозабора ОАО "РЖД" (реестровые номера: 67:27-6.5223, 67:27-6.5224, 67:27-6.5220)

охранная зона газораспределительных сетей (реестровый номер: 67:27-6.93)

Примечание:

1. Система координат МСК-67, система высот Балтийская.

40 0 40 80 120 160

Согласовано

Взам. инв. №

Подпись и дата

Инв. № подл.

Изм.	Кол. уч.	Лист	№ док.	Подп.	Дата
Разработал		Грекова			
ГАП		Затула			

ППТ-МО-ГЧ-3

Проект планировки и проект межевания территории в городе Смоленске в границах улицы Лесной - Витебского шоссе - по границе территориальной зоны ОДР

Материалы по обоснованию проекта планировки территории

Стадия	Лист	Листов
ДПТ	3	5

Схема границ зон с особыми условиями использования территории. М 1:2000

ООО "АРХИТЕКТУРНОЕ БЮРО "ПРОСТРАНСТВО"

Формат А3