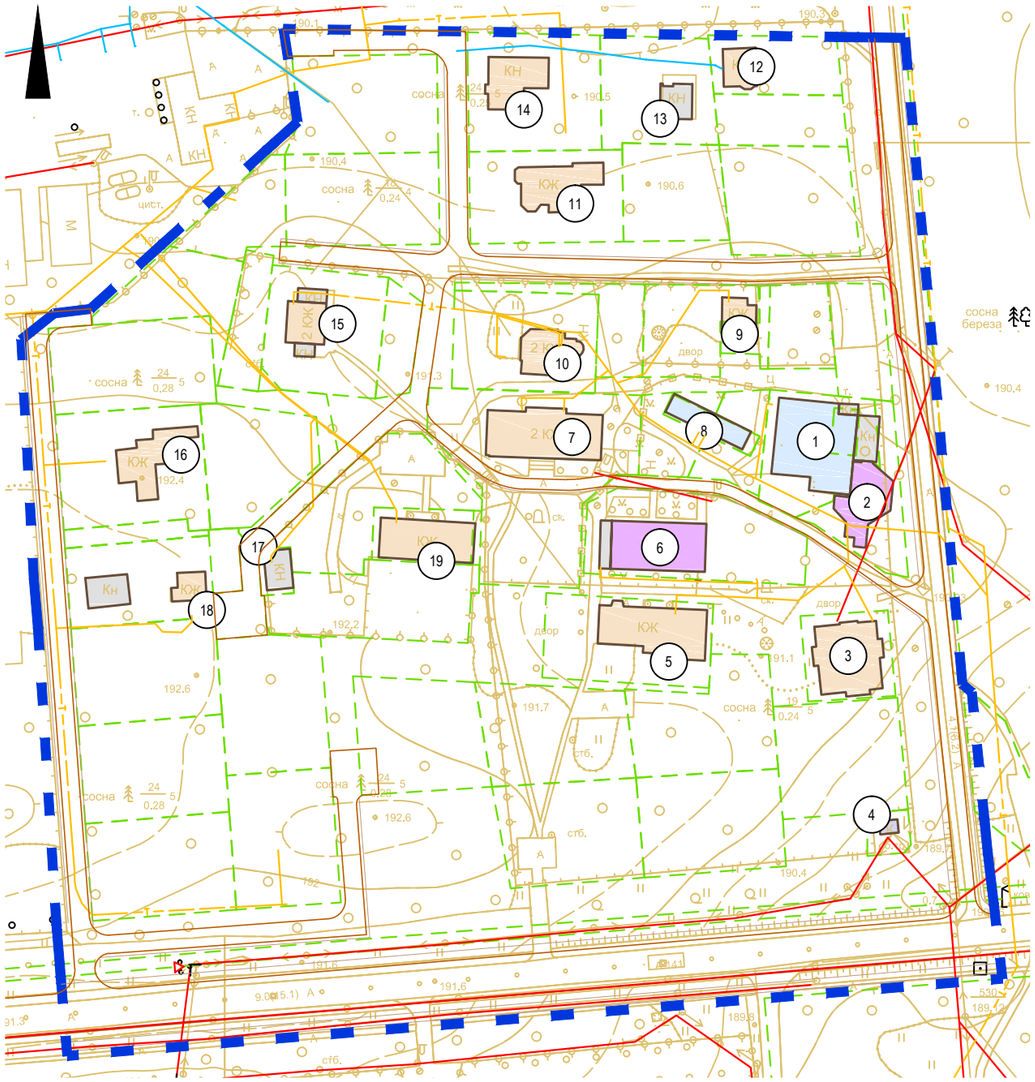


Экспликация существующих объектов капитального строительства				
№ п/п	Наименование	Площадь застройки, м.кв	Этажность	Адрес
1	Спортивно-досуговое учреждение	685,7	2	г. Смоленск, п. Красный Бор
2	Предприятие общественного питания	314,3	1	г. Смоленск, ул. Лесная, д. 5
3	Индивидуальный жилой дом	479,4	1	г. Смоленск, п. Красный Бор
4	Трансформаторная подстанция №197	26,2	1	г. Смоленск, ш. Витебское
5	Индивидуальный жилой дом	521,8	2	г. Смоленск, п. Красный Бор
6	Гостиница на 58 мест	484,1	4	г. Смоленск, п. Красный Бор
7	Малоэтажный многоквартирный жилой дом	580	2	г. Смоленск, ул. Лесная, 5В
8	Летний спальный корпус	181,3	2	г. Смоленск, ул. Лесная, 3В
9	Индивидуальный жилой дом	115,3	1	г. Смоленск, п. Красный Бор
10	Индивидуальный жилой дом	230,1	2	г. Смоленск, п. Красный Бор
11	Индивидуальный жилой дом	326,2	1	г. Смоленск, п. Красный Бор
12	Индивидуальный дачный дом	137,1	1	г. Смоленск, ул. Лесная, д. 11
13	Индивидуальный дачный дом	116,2	3	г. Смоленск, ул. Лесная, д. 11А
14	Индивидуальный дачный дом	281,3	2	г. Смоленск, ул. Лесная, д. 11Б
15	Индивидуальный жилой дом	169,8	2	г. Смоленск, ул. Лесная, д. 5Д
16	Индивидуальный жилой дом	299,6	1	г. Смоленск, ул. Лесная, 5Б
17	Склад инвентаря	110,9	1	г. Смоленск, п. Красный Бор
18	Индивидуальный жилой дом	93,7	2	г. Смоленск, п. Красный Бор, 5Г
19	Индивидуальный жилой дом	400,8	1	г. Смоленск, ул. Лесная, д. 3Д

УСЛОВНЫЕ ОБОЗНАЧЕНИЯ

- границы территории проекта планировки
- земельные участки, границы которых включены в ЕГРН

Объекты капитального строительства

- жилые объекты капитального строительства
- объекты капитального строительства общественно-делового назначения
- объекты капитального строительства коммунального назначения
- объекты капитального строительства социального назначения
- склады, сараи
- линии газоснабжения
- линии электроснабжения
- линии канализации
- дороги
- планируемые тротуары
- существующие объекты капитального строительства

Примечание:

1. Система координат МСК-67, система высот Балтийская.

40 0 40 80 120 160

Согласовано

Взам. инв. №

Подпись и дата

Инв. № подл.

Изм.	Кол. уч.	Лист	№ док.	Подп.	Дата
Разработал		Грекова			
ГАП		Затула			

ПМТ-МО-ГЧ-1

Проект планировки и проект межевания территории в городе Смоленске в границах улицы Лесной - Витебского шоссе - по границе территориальной зоны ОДР

Материалы по обоснованию проекта межевания территории

Стадия	Лист	Листов
ДПТ	1	3

Схема границ существующих земельных участков, местоположения существующих объектов капитального строительства, М 1:2000

ООО "АРХИТЕКТУРНОЕ БЮРО "ПРОСТРАНСТВО"

Формат А3