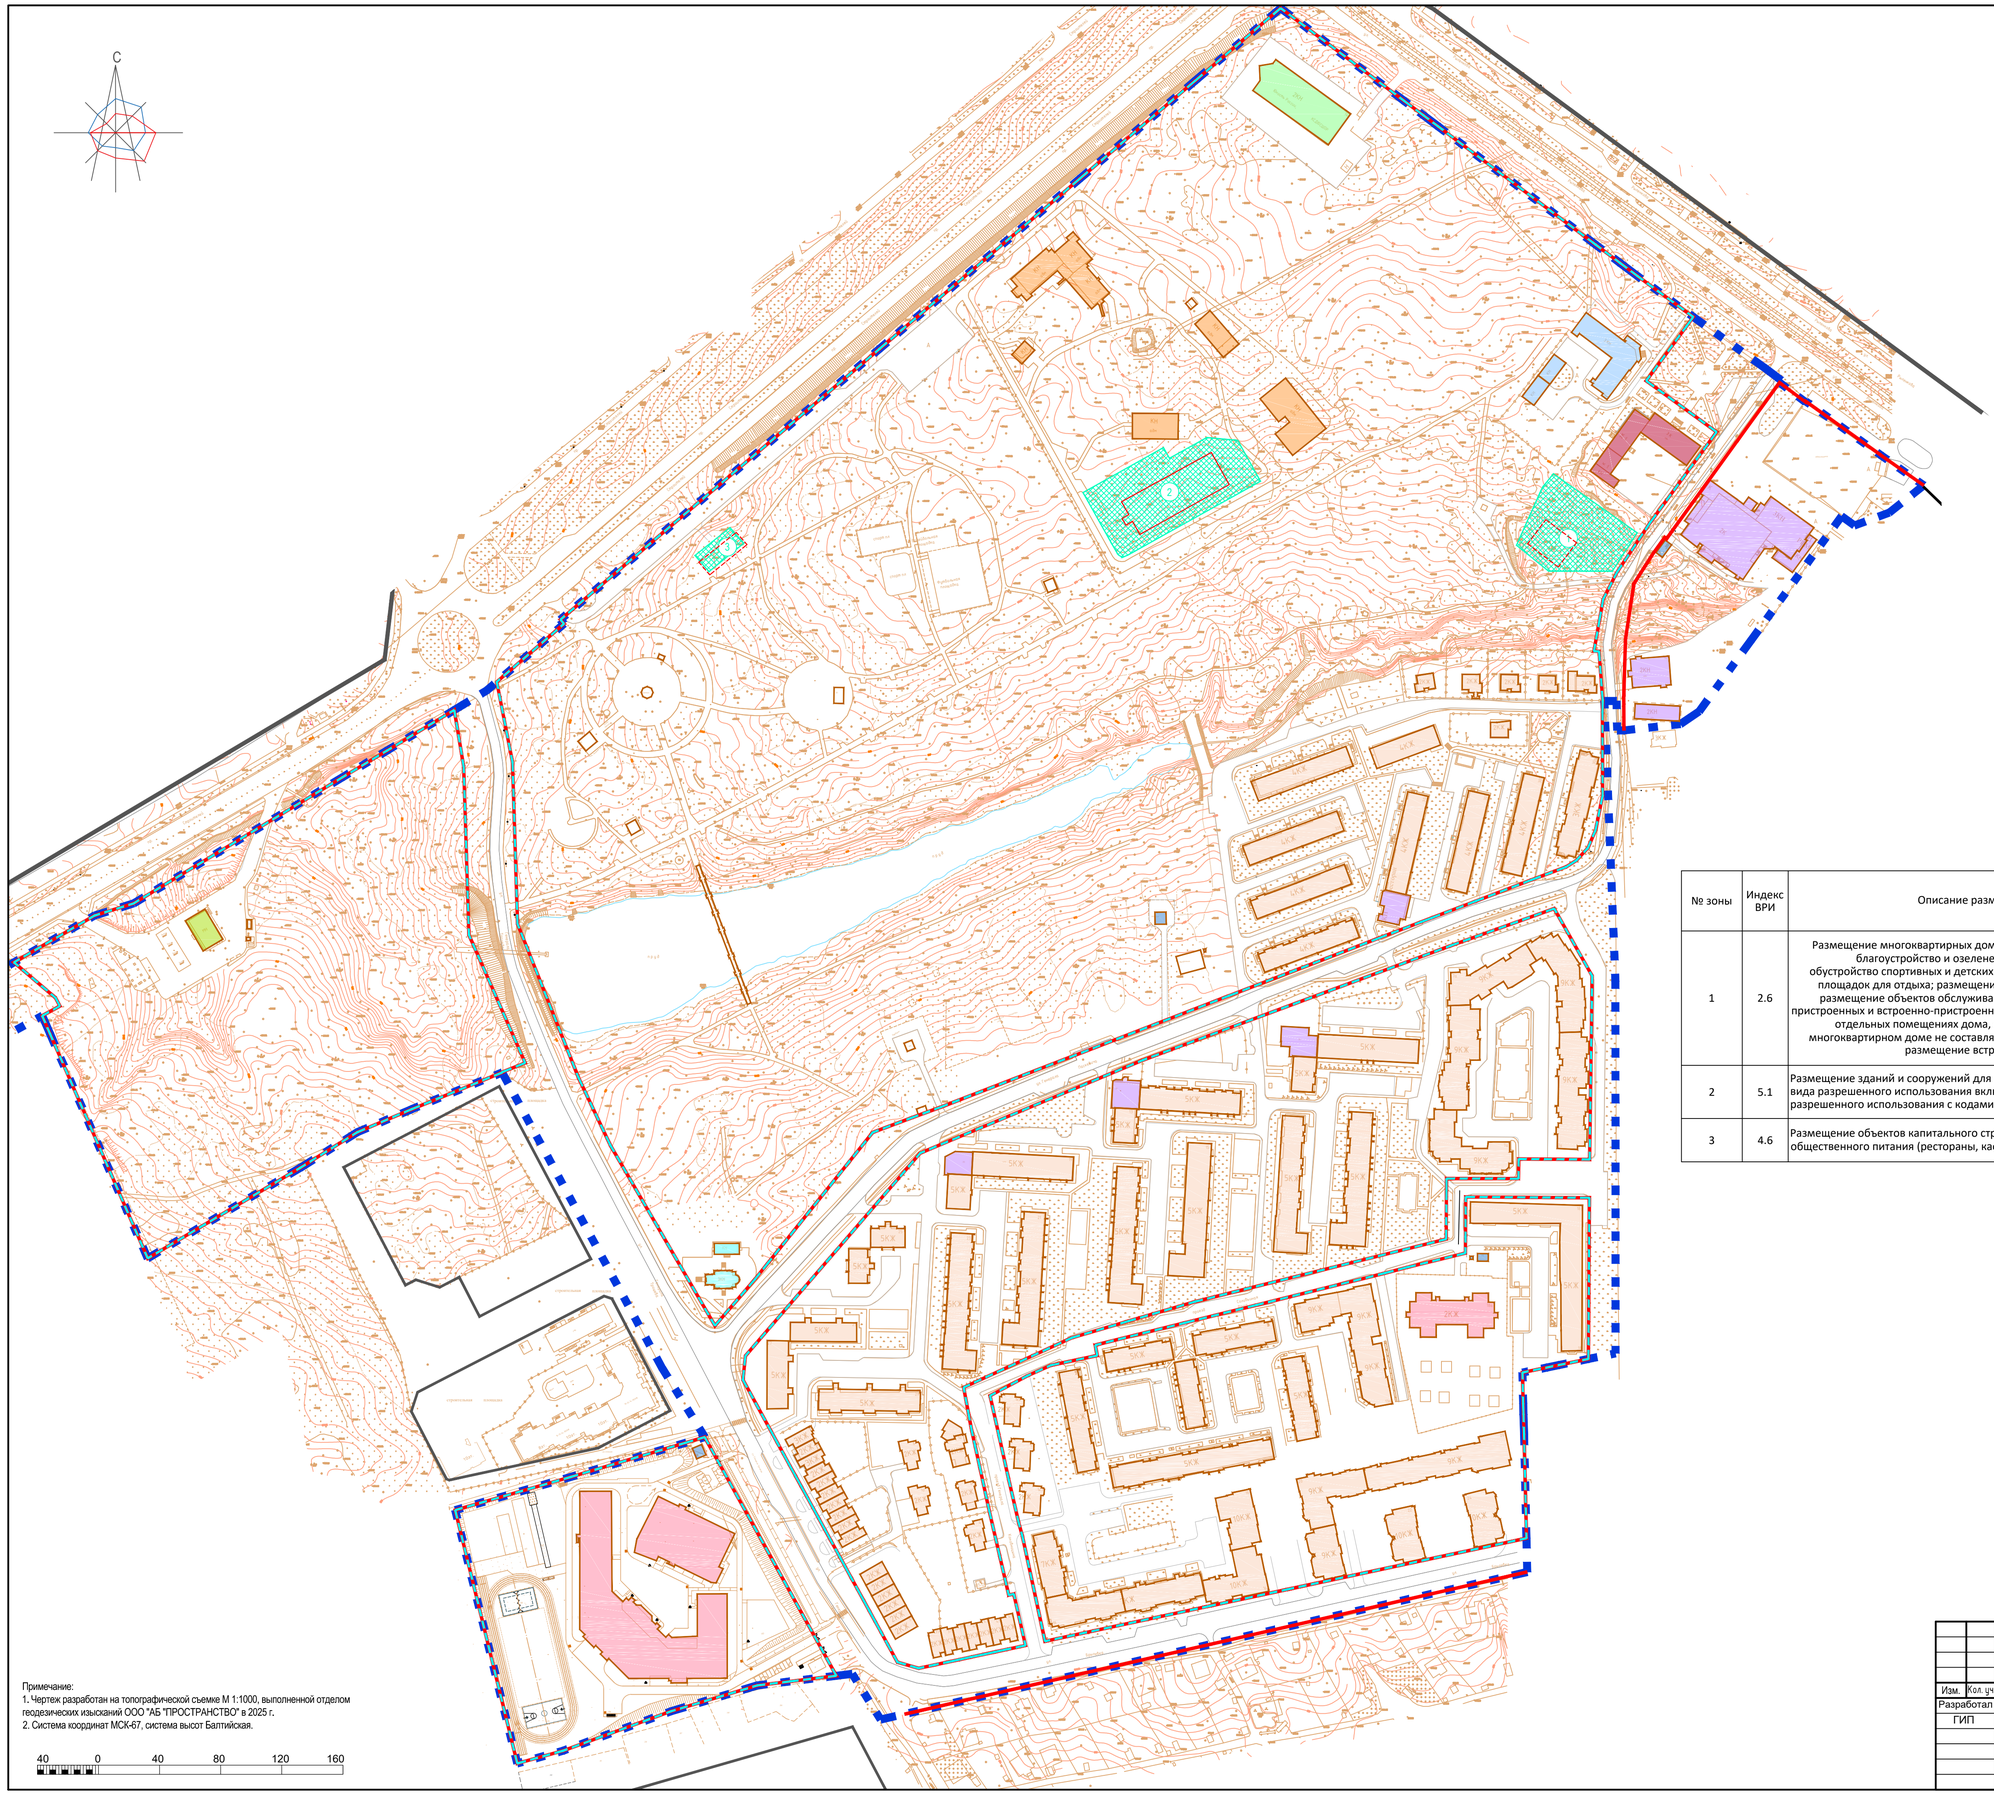

С
1
2
3
ЖК
ОДЗ
ТЖ
ТКО
ТЖ
ТЖ
ТЖ