С

Условные обозначения:

– граница территории, в отношении которой подготовлен проект планировки

– направление движения на улицах местного значения

– направление движения на проездах

– радиусы пешеходной доступности остановочных пунктов общественного транспорта

– планируемая проезжая часть

– тротуары

– существующие парковочные места


– знак автобусной остановки

– знак открытых автостоянок с указанием числа парковочных мест

12

– знак пешеходного перехода

– направление движения пешеходов

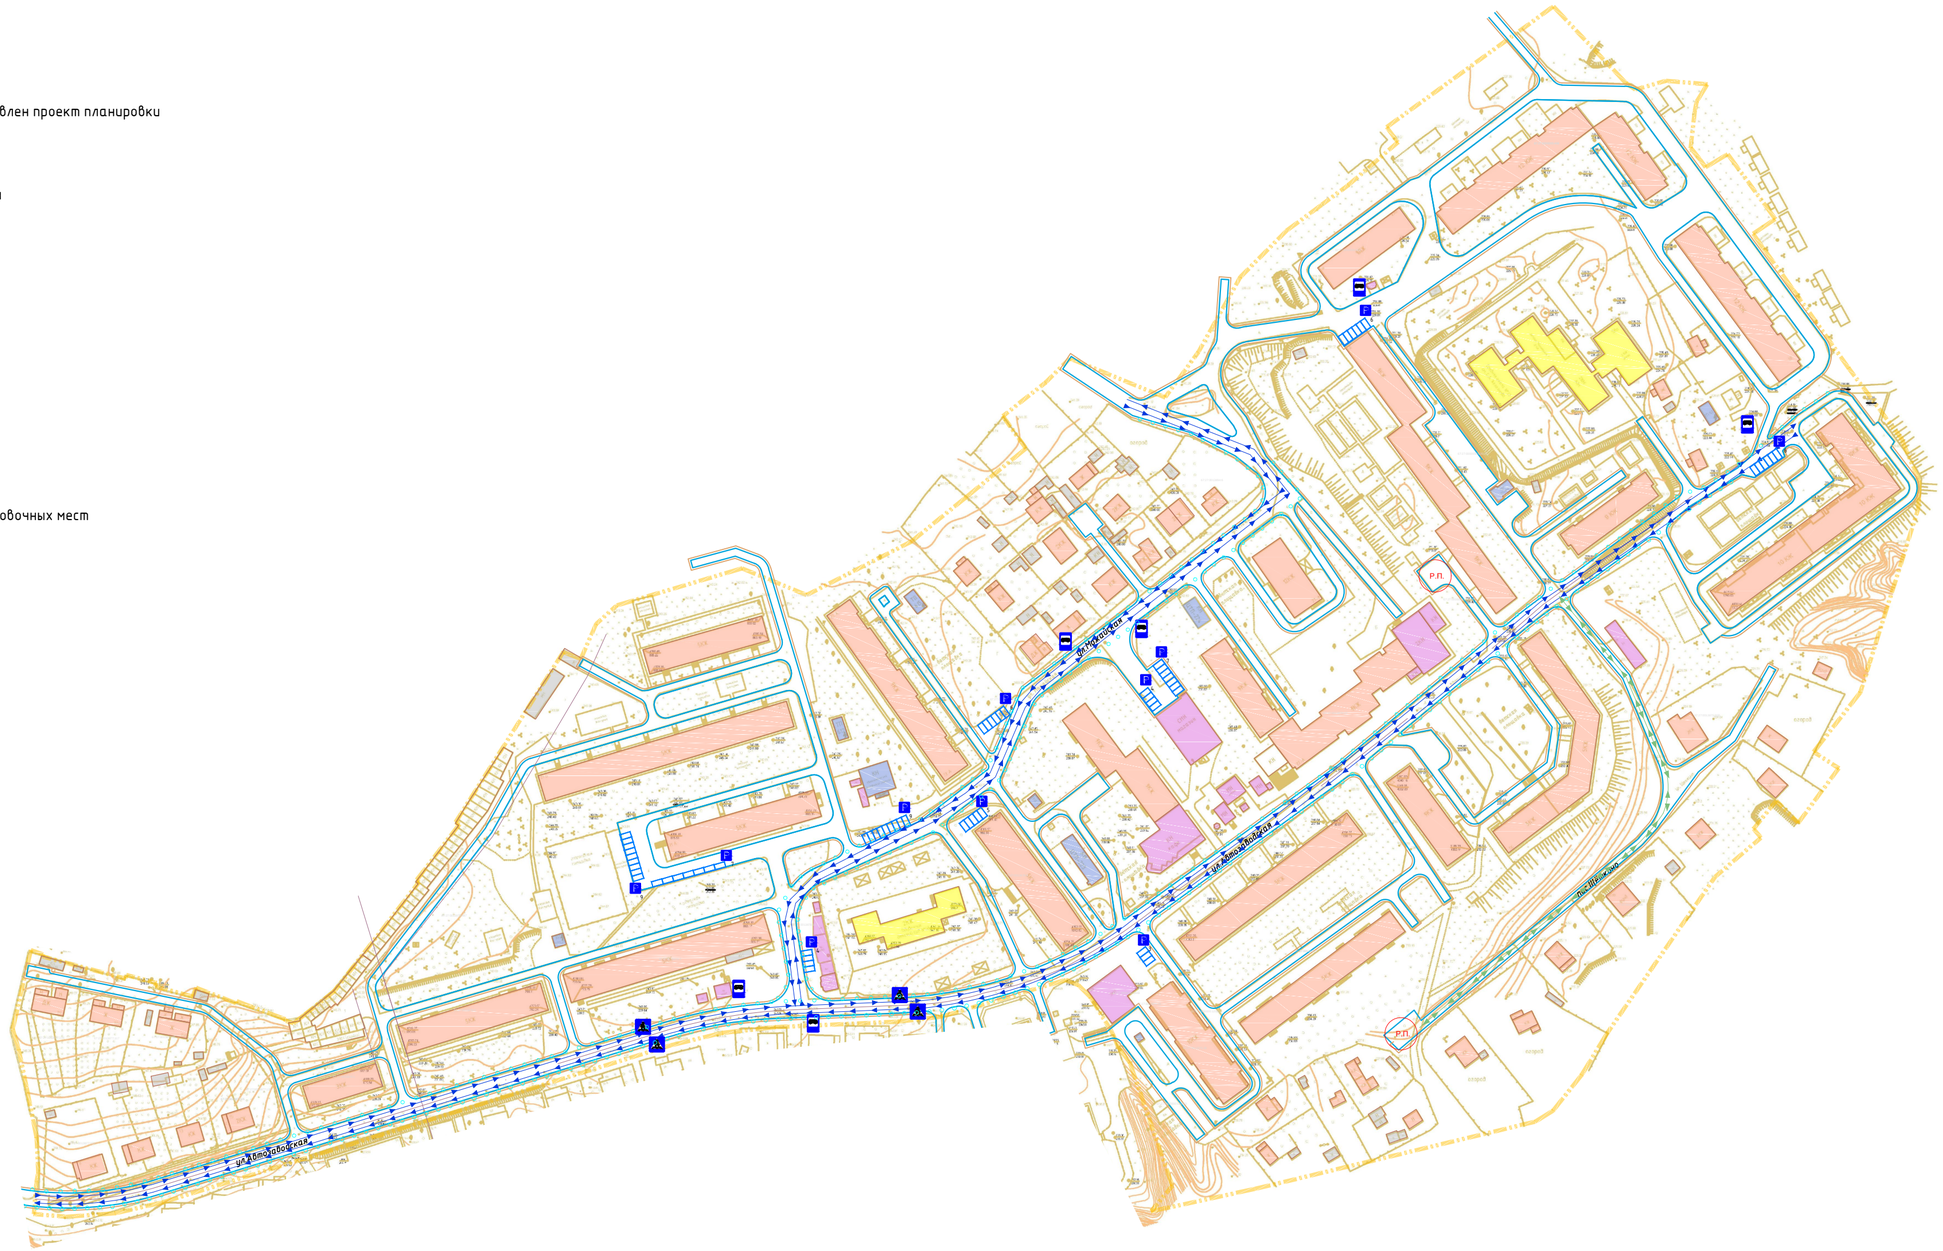

Примечание.
1. Чертеж разработан на топографической съемке М 1:1000, выполненной отделом геодезических изысканий ООО "МФЦ "БИНОМ" в 2021 г.
2. Система координат МСК-67, система высот Балтийская.

						Проект планировки и проект межевания застроенных территорий в городе Смоленске в границах улицы Автозаводской – посёлка Щёткино – по границе территориальной зоны П5 – по границе территориальной зоны П2
Изм.	Кол. уч.	Лист	№ док.	Подп.	Дата	
Директор		Алексеенко А.А.				Проект планировки территории. Материалы по обоснованию.
Разработал		Егорова М.Н.				Схема организации движения транспорта и пешеходов. Схема организации улично-дорожной сети. М1:2000

Стадия	Лист	Листов
ППТ	2	5

ООО "МФЦ "БИНОМ"

Взам. инв. №

Подпись и дата

Инв. № подл.

Формат А2