С

Условные обозначения:

– граница территории, в отношении которой разрабатывается проект планировки

– существующие объекты капитального строительства

п.1 – поперечный профиль улиц

– зона планируемого размещения объектов капитального строительства

1 – номера зоны планируемого размещения объектов капитального строительства


Вертикальная планировка

22 / 123.7 – уклон, ‰; направление уклона; расстояние, м


183.50 / 183.50 – проектная (красная) отметка; существующая (черная) отметка

Зоны планируемого размещения объектов капитального строительства

№ п/п	Наименование	Площадь зоны	Этаж-ность	Адрес
1	Зона планируемого размещения улично-дорожной сети	13090	–	ул. Автозаводская
2	Зона планируемого размещения улично-дорожной сети	9397	–	ул. Можайская
3	Зона планируемого размещения улично-дорожной сети	5142	–	ул. Губенко
4	Зона планируемого размещения улично-дорожной сети	3558	–	пос. Щеткино

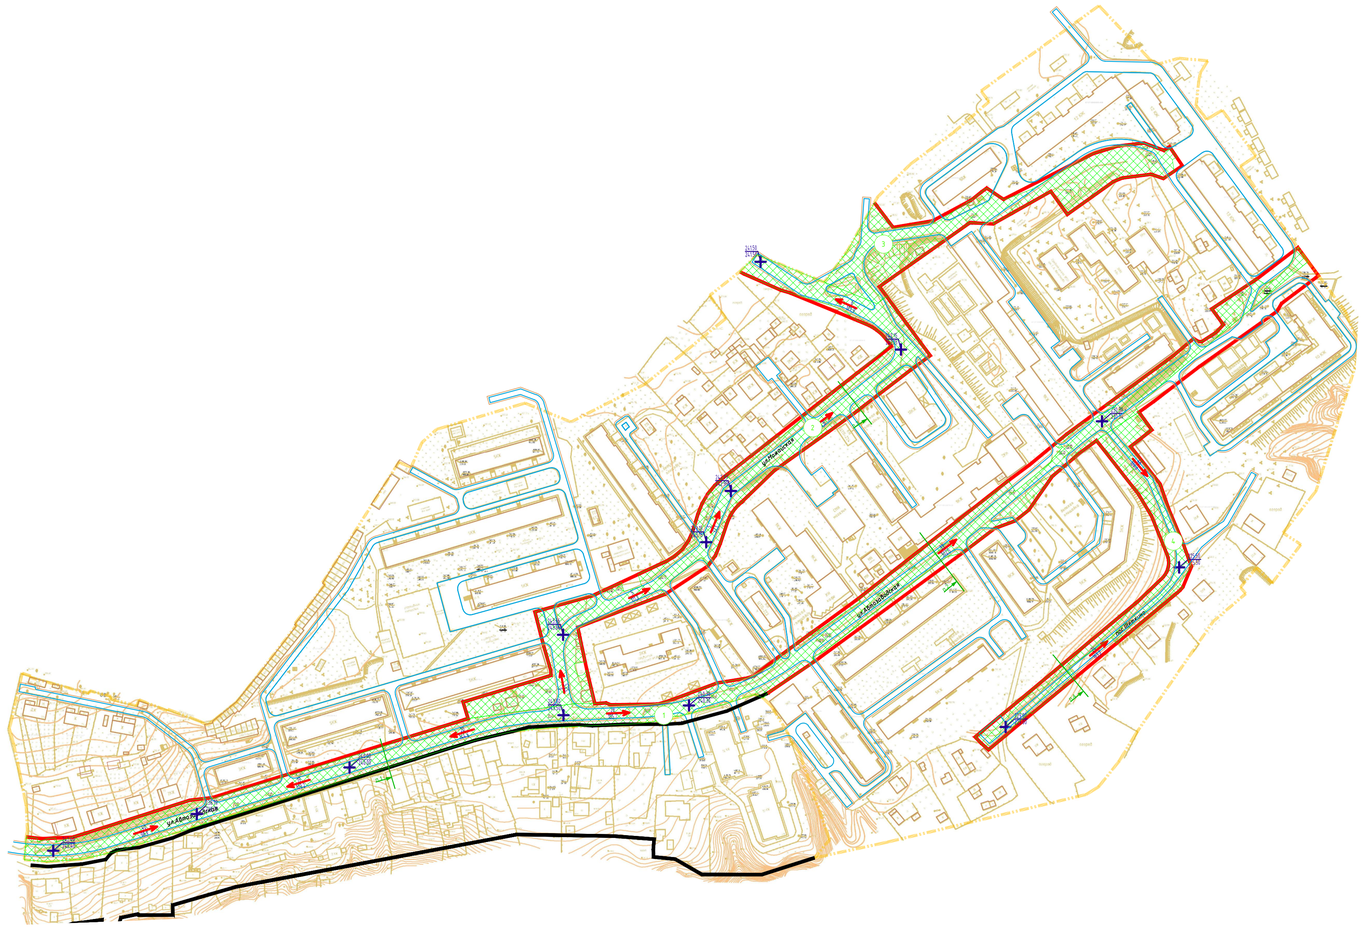


Поперечный профиль 1. М 1:200

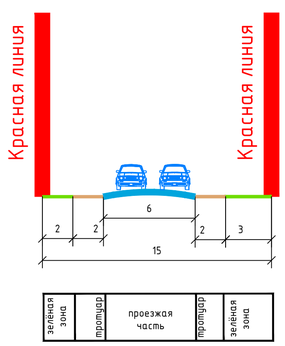


Улица Автозаводская

Поперечный профиль 2. М 1:200

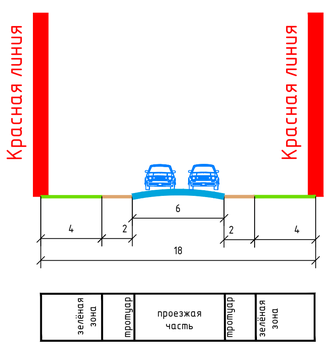


улица Автозаводская

Поперечный профиль 3. М 1:200

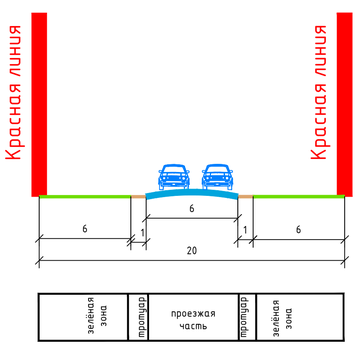

Улица Можайская

Поперечный профиль 4. М 1:200

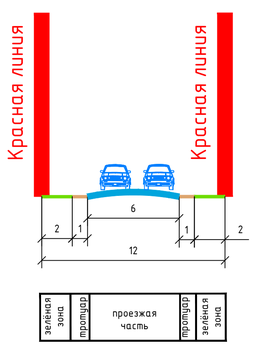

пос. Щеткино

Примечание.
1. Чертеж разработан на топографической съемке М 1:1000, выполненной отделом геодезических изысканий ООО "МФЦ "БИНОМ" в 2021 г.
2. Система координат МСК-67, система высот Балтийская.

Согласовано

Взам. инв. №

Подпись и дата

Инв. № подл.

Изм.	Кол. уч.	Лист	№ док.	Подп.	Дата

Проект планировки и проект межевания застроенных территорий в городе Смоленске в границах улицы Автозаводской – посёлка Щёткино – по границе территориальной зоны П5 – по границе территориальной зоны П2

Директор	Алексеенко А.А.	Проект планировки территории Материалы по обоснованию	Стадия	Лист	Листов
			ППТ	5	5
Разработал	Егорова М.Н.	Схема вертикальной планировки территории , инженерной подготовки и инженерной защиты территории Схема организации улично -дорожной сети М1:2000	ООО "МФЦ "БИНОМ"		

Формат А1