
С

Условные обозначения:

- граница территории, в отношении которой подготовлен проект планировки
- красные линии
- красные линии за границами территории, в отношении которой подготовлен проект планировки
- границы земельных участков, сведения о которых содержатся в ЕГРН
- жилые дома
- объекты, обслуживающие автотранспорт
- объекты инженерной инфраструктуры, объекты коммунального обслуживания
- объекты озеленения и благоустройства территории
- объекты общественно-делового назначения
- учреждения образования
- номера существующих объектов капитального строительства по экспликации
- сети электроснабжения
- сети газоснабжения
- сети теплоснабжения
- сети водоснабжения
- сети канализации
- сети связи
- сети дождевой канализации

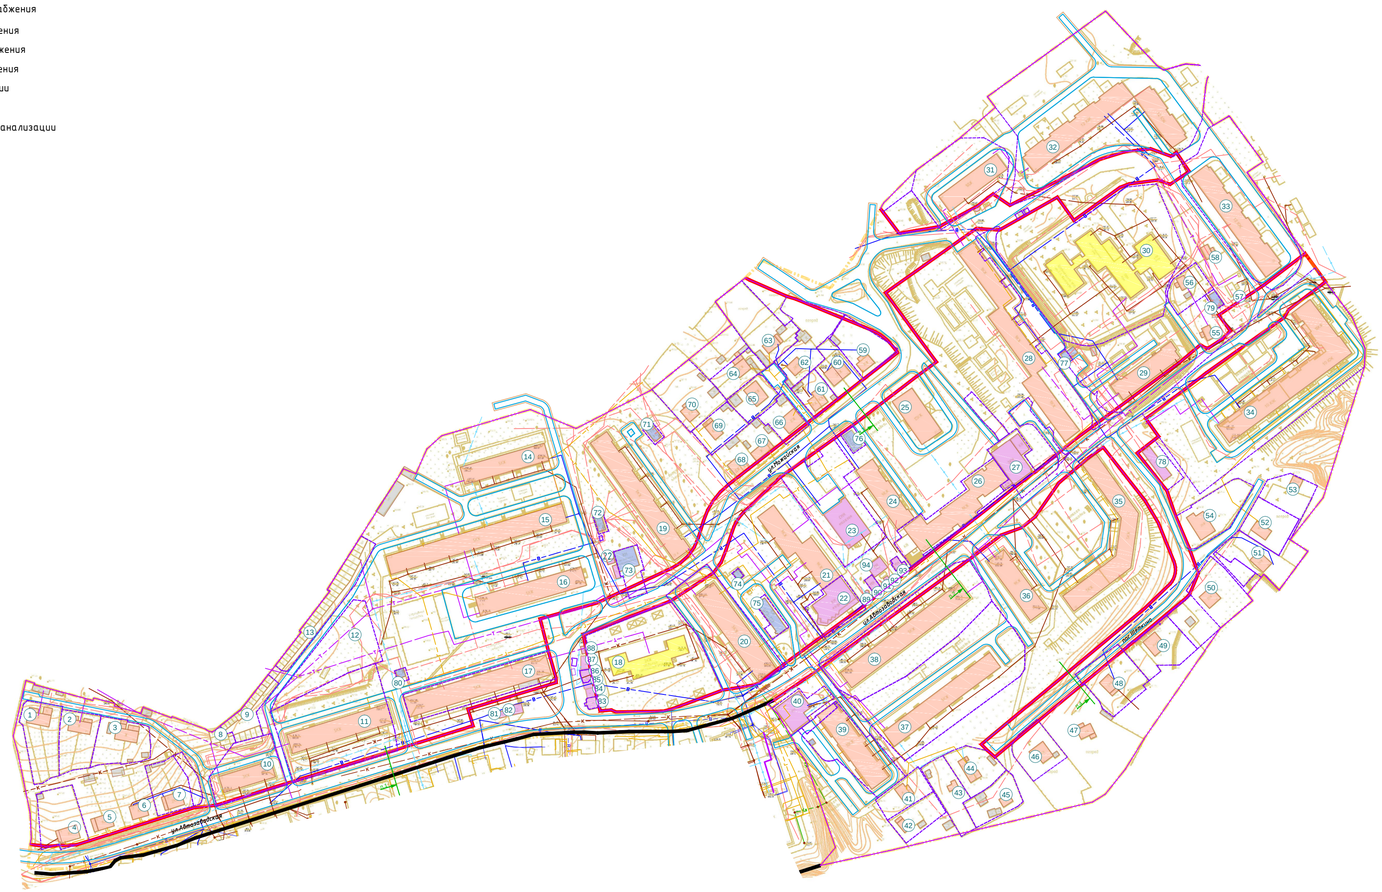

Экспликация существующих объектов капитального строительства

№ п/п	Назначение ОКС	Площадь застройки	Этажность	Адрес
1	Малоэтажный многоквартирный дом	114	1	ул.Автозаводская, д 11а
2	Малоэтажный многоквартирный дом	111	1	ул.Автозаводская, д 13а
3	Малоэтажный многоквартирный дом	120	1	ул Автозаводская, д 15а
4	Малоэтажный многоквартирный дом	124	1	ул Автозаводская, д. 9
5	Малоэтажный многоквартирный дом	95	1	ул Автозаводская, д. 11
6	Малоэтажный многоквартирный дом	98		ул Автозаводская, д. 13
7	Малоэтажный многоквартирный дом	99	1	ул. Автозаводская, д. 15
8	Гаражи	-	1	ул. Автозаводская
9	ГСК "Ласточка"	-	1	ул. Автозаводская
10	Малоэтажный многоквартирный жилой дом	381.45	3	ул. Автозаводская, д.17
11	Среднеэтажный многоквартирный дом	909.13	5	ул. Автозаводская, д. 19
12	Блочно-модульная котельная	-	1	ул. Автозаводская
13	ГСК "Ласточка"	-	1	ул. Автозаводская
14	Среднеэтажный многоквартирный дом	646.05	5	ул. Автозаводская, д. 21, к. 3
15	Среднеэтажный многоквартирный дом	1347.97	5	ул. Автозаводская, 21б
16	Среднеэтажный многоквартирный дом	917.38	5	ул. Автозаводская, 21А
17	Среднеэтажный многоквартирный дом	1291.28	5	ул. Автозаводская, д. 21
18	Детский сад	667.73	2	ул. Автозаводская, д. 23А
18	Трансформаторная подстанция	-	1	ул. Автозаводская, 21(во дворе)
19	Многоэтажный многоквартирный дом	1171.23	9	Автозаводская ул., 22А
20	Общежитие	1000.88	5	ул. Автозаводская, д. 23
21	Многоэтажный многоквартирный дом	697.77	9	ул. Автозаводская, д. 25
22	Магазин	507	1	ул. Автозаводская, земельный участок 25А
23	Магазин	519	1	В районе ул. Можайского-Автозаводской
24	Многоэтажный многоквартирный дом	578	9	ул. Автозаводская, д. 27
25	Многоэтажный многоквартирный дом	461.8	12	ул. Автозаводская, д. 27б
26	Многоэтажный многоквартирный дом	958.03	9	ул. Автозаводская, 27а
27	Пристройка к многоквартирному дому	510	1	ул. Автозаводская, 27а
28	Многоэтажный многоквартирный дом	1636.63	9	ул. Автозаводская, д. 29
29	Многоэтажный многоквартирный дом	510.13	9	ул. Автозаводская, д. 58
30	Школа начальные классы 1-4	1532	2	ул. Автозаводская, 58а
31	Многоэтажный многоквартирный дом	546.25	9	ул. Автозаводская, д. 29а
32	Многоэтажный многоквартирный дом	1630	12	ул. Автозаводская, д. 33
33	Многоэтажный многоквартирный дом	952.39	12	ул. Автозаводская, д. 35
34	Многоэтажный многоквартирный дом	1839	10	ул. Автозаводская, д. 60
35	Среднеэтажный многоквартирный дом	1396.04	5	ул. Автозаводская, д. 56
36	Многоэтажный многоквартирный дом	556.41	9	ул. Автозаводская, д. 54
37	Среднеэтажный многоквартирный дом	1031.03	5	ул. Автозаводская, д. 50
38	Среднеэтажный многоквартирный дом	1195.2	5	ул. Автозаводская, д. 52
39	Многоэтажный многоквартирный дом	949	10	ул. Автозаводская, д. 51
40	Административное здание	335	3	ул. Автозаводская, д. 52а
41	Индивидуальный жилой дом	77	1	п. Щеткино, д. 12
42	Индивидуальный жилой дом	39	1	п. Щеткино, д. 14
43	Индивидуальный жилой дом	30	1	п. Щеткино, д. 16
44	Индивидуальный жилой дом	95	1	п. Щеткино, д. 18
45	Индивидуальный жилой дом	44	1	п. Щеткино, д.18/1
46	Индивидуальный жилой дом	108	1	п. Щеткино, д.28
47	Индивидуальный жилой дом	67	1	ул. Щеткино, д.30
48	Индивидуальный жилой дом	82	2	ул. Щеткино, д.29
49	Индивидуальный жилой дом	124	2	ул. Щеткино, д.27а
50	Индивидуальный жилой дом	100	2	ул. Щеткино, д.26
51	Индивидуальный жилой дом	96	2	ул. Щеткино, д.19а
52	Индивидуальный жилой дом	85	1	п. Щеткино, д. 19
53	Индивидуальный жилой дом	42	1	п. Щеткино, д. 19
54	Индивидуальный жилой дом	185	2	п. Щеткино, д 19б
55	Индивидуальный жилой дом	50	1	п. Щеткино, д 21
56	Индивидуальный жилой дом	46	1	п. Щеткино, дом 18
57	Индивидуальный жилой дом	45	1	п. Щеткино, дом 33
58	Индивидуальный жилой дом	45	1	п. Щеткино, дом 34
59	Индивидуальный жилой дом	82	1	ул. Можайская, д. 27
60	Жилой дом блокированной застройки	150	2	ул Можайская, д 25
61	Индивидуальный жилой дом	103	1	ул Можайская, д 23
62	Индивидуальный жилой дом	78	2	ул Можайская, д 23а
63	Индивидуальный жилой дом	67	1	ул Можайская, д 23б
64	Индивидуальный жилой дом	83	1	ул. Можайская, д. 21б
65	Индивидуальный жилой дом	130	1	ул. Можайская, д. 21а
66	Индивидуальный жилой дом	140	1	ул Можайская, д. 21
67	Индивидуальный жилой дом	94	1	ул. Можайская, д. 19
68	Индивидуальный жилой дом	109	1	ул. Можайская, д. 17
69	Индивидуальный жилой дом	73	1	ул. Можайская, д. 17а
70	Индивидуальный жилой дом	80	1	ул. Можайская, д.17б
71	Трансформаторной подстанцией №615	-	1	ул. Автозаводская, 22а (во дворе)
72	Трансформаторной подстанцией №612	-	1	ул. Автозаводская, 22а (во дворе)
73	Автоматическая телефонная станция	-	1	ул Автозаводская, 23Б
74	Газорегуляторный пункт №7	-	1	ул. Автозаводская
75	Центральный тепловой пункт №223	-	1	ул. Автозаводская, в районе жилого дома №46
76	Центральный тепловой пункт №224	-	1	ул. Автозаводская, в районе жилого дома №27б
77	Трансформаторной подстанцией №614	-	1	ул. Автозаводская, 29 (во дворе)
78	Центральный тепловой пункт №222	-	1	ул Автозаводская, в районе жилого дома №56
79	Трансформаторной подстанцией №613	-	1	ул. Автозаводская, 35
80	Трансформаторной подстанцией №103	-	1	ул. Автозаводская, 21(во дворе)
81	Киоск	-	1	ул. Автозаводская, в районе дома №21
82	Кафе	-	1	ул. Автозаводская, в районе дома №22
83	Киоск, торговый павильон	-	1	ул. Автозаводская
84	Киоск, торговый павильон	-	1	ул. Автозаводская
85	Киоск, торговый павильон	-	1	ул. Автозаводская
86	Киоск, торговый павильон	-	1	ул. Автозаводская
87	Киоск, торговый павильон	-	1	ул. Автозаводская
88	Киоск, торговый павильон	-	1	ул. Автозаводская
89	Киоск	-	1	ул. Автозаводская
90	Торговый павильон	-	1	ул. Автозаводская
91	Торговый павильон	-	1	ул. Автозаводская
92	Торговый павильон	-	1	ул. Автозаводская
93	Торговый павильон	-	1	ул. Автозаводская
94	Торговый павильон	-	1	ул. Автозаводская

Примечание.
1. Чертеж разработан на топографической съемке М 1:1000, выполненной отделом геодезических изысканий ООО "МФЦ "БИНОМ" в 2021 г.
2. Система координат МСК-67, система высот Балтийская.

Согласовано

Взам. инв. №

Подпись и дата

Инв. № подл.

Изм.	Кол. уч.	Лист	№ док.	Подп.	Дата
Директор		Алексеенко А.А.			
Разработал		Егорова М.Н.			

Проект планировки и проект межевания застроенных территорий в городе Смоленске в границах улицы Автозаводской - посёлка Щеткино - по границе территориальной зоны П5 - по границе территориальной зоны П2

Проект межевания территории
Материалы по обоснованию

Стадия	Лист	Листов
ППТ	1	2

Чертеж, отображающий границы существующих земельных участков, местоположение существующих объектов капитального строительства. М1:2000

ООО "МФЦ "БИНОМ"

Формат А1