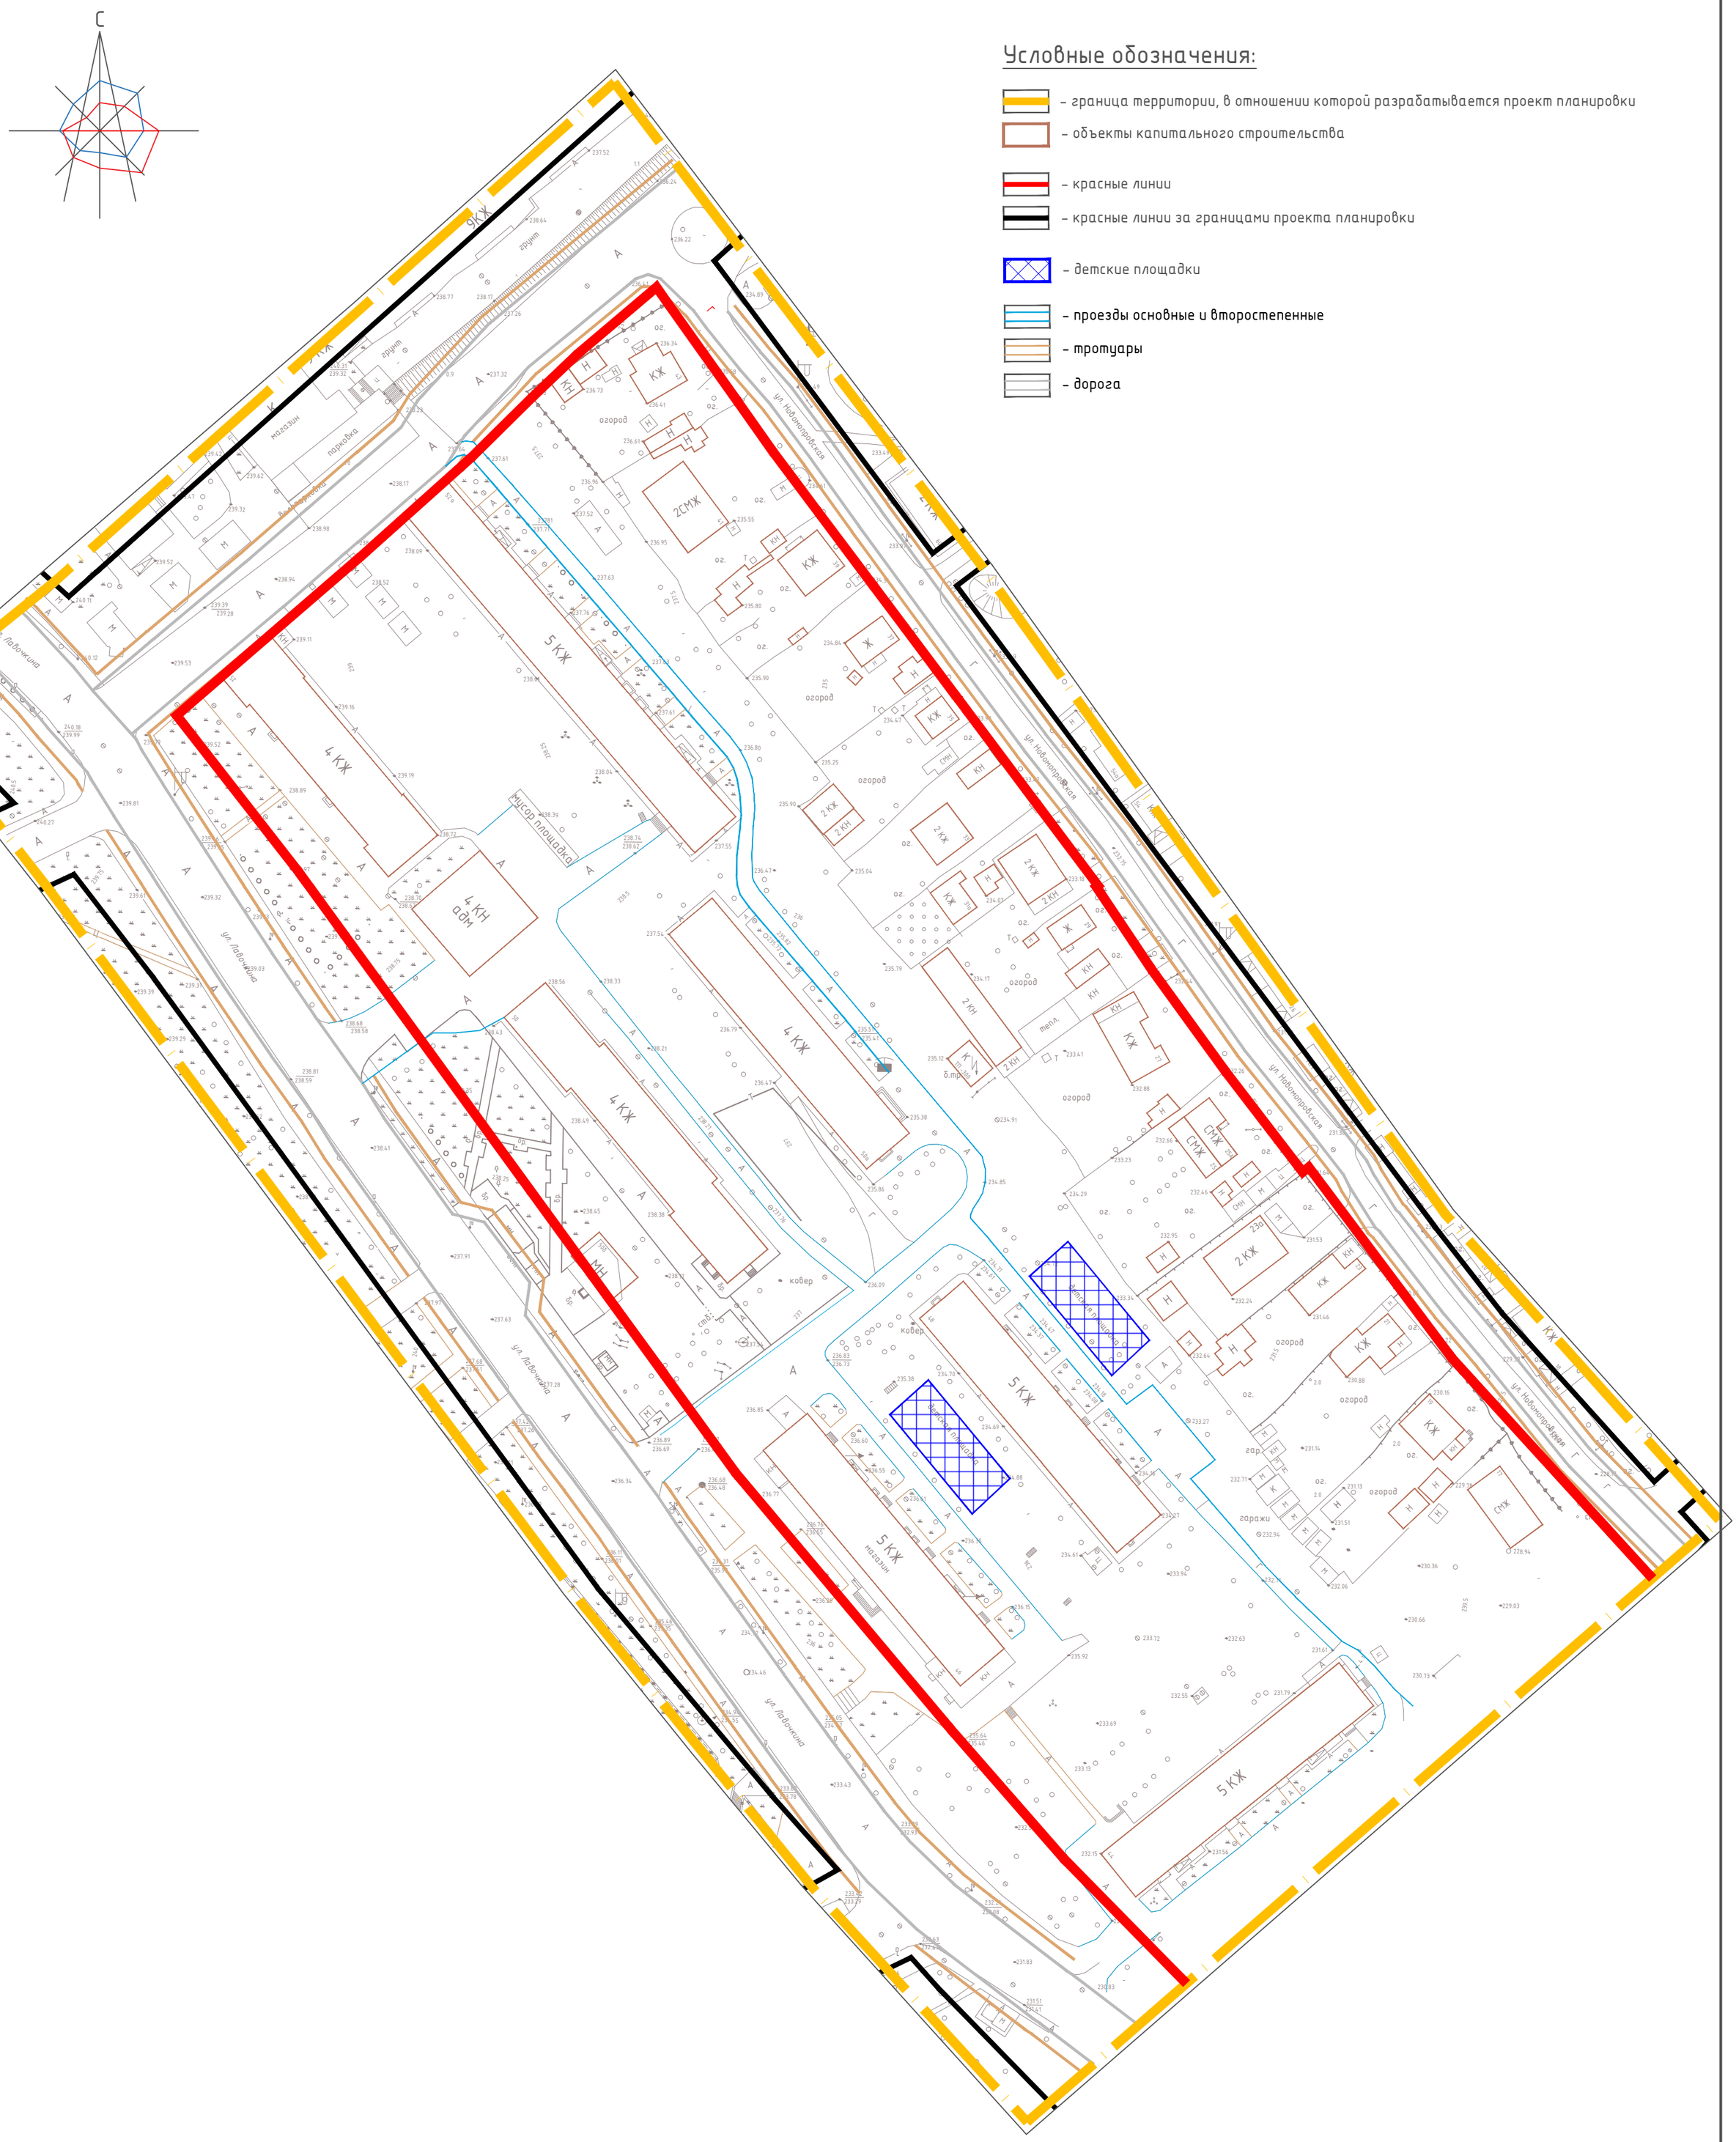


Условные обозначения:

- граница территории, в отношении которой разрабатывается проект планировки
- объекты капитального строительства
- красные линии
- красные линии за границами проекта планировки
- детские площадки
- проезды основные и второстепенные
- тротуары
- дорога

Примечание:
1. Чертеж разработан на топографической съемке М 1:1000, выполненной отделом геодезических изысканий ООО "МФЦ"БИНОМ" в 2022 г.
2. Система координат МСК-67, система высот Балтийская.

40 0 40 80 120 160

Масштаб 1:2000

Согласовано

Взам. инв. №

Подпись и дата

Инв. № подл.

Изм.	Кол. уч.	Лист	№ док.	Подп.	Дата
Директор		Алексеенко А.А.			
Разработал		Антонова Т.В.			

Постановление №3251-адм. от 20.12.2021

Проект планировки и проект межевания территории городе Смоленске по границе улицы Лавочкина (от дома 44 до дома 52) – улицы Ново-Мопровской (от дома 17 до дома 43)

Проект планировки территории Материалы по обоснованию	Стадия	Лист	Листов
	ППТ	5	6
Схема вариантов планировочных и объемно-пространственных решений застройки территории. М 1:2000	ООО"МФЦ"БИНОМ"		

Формат А2