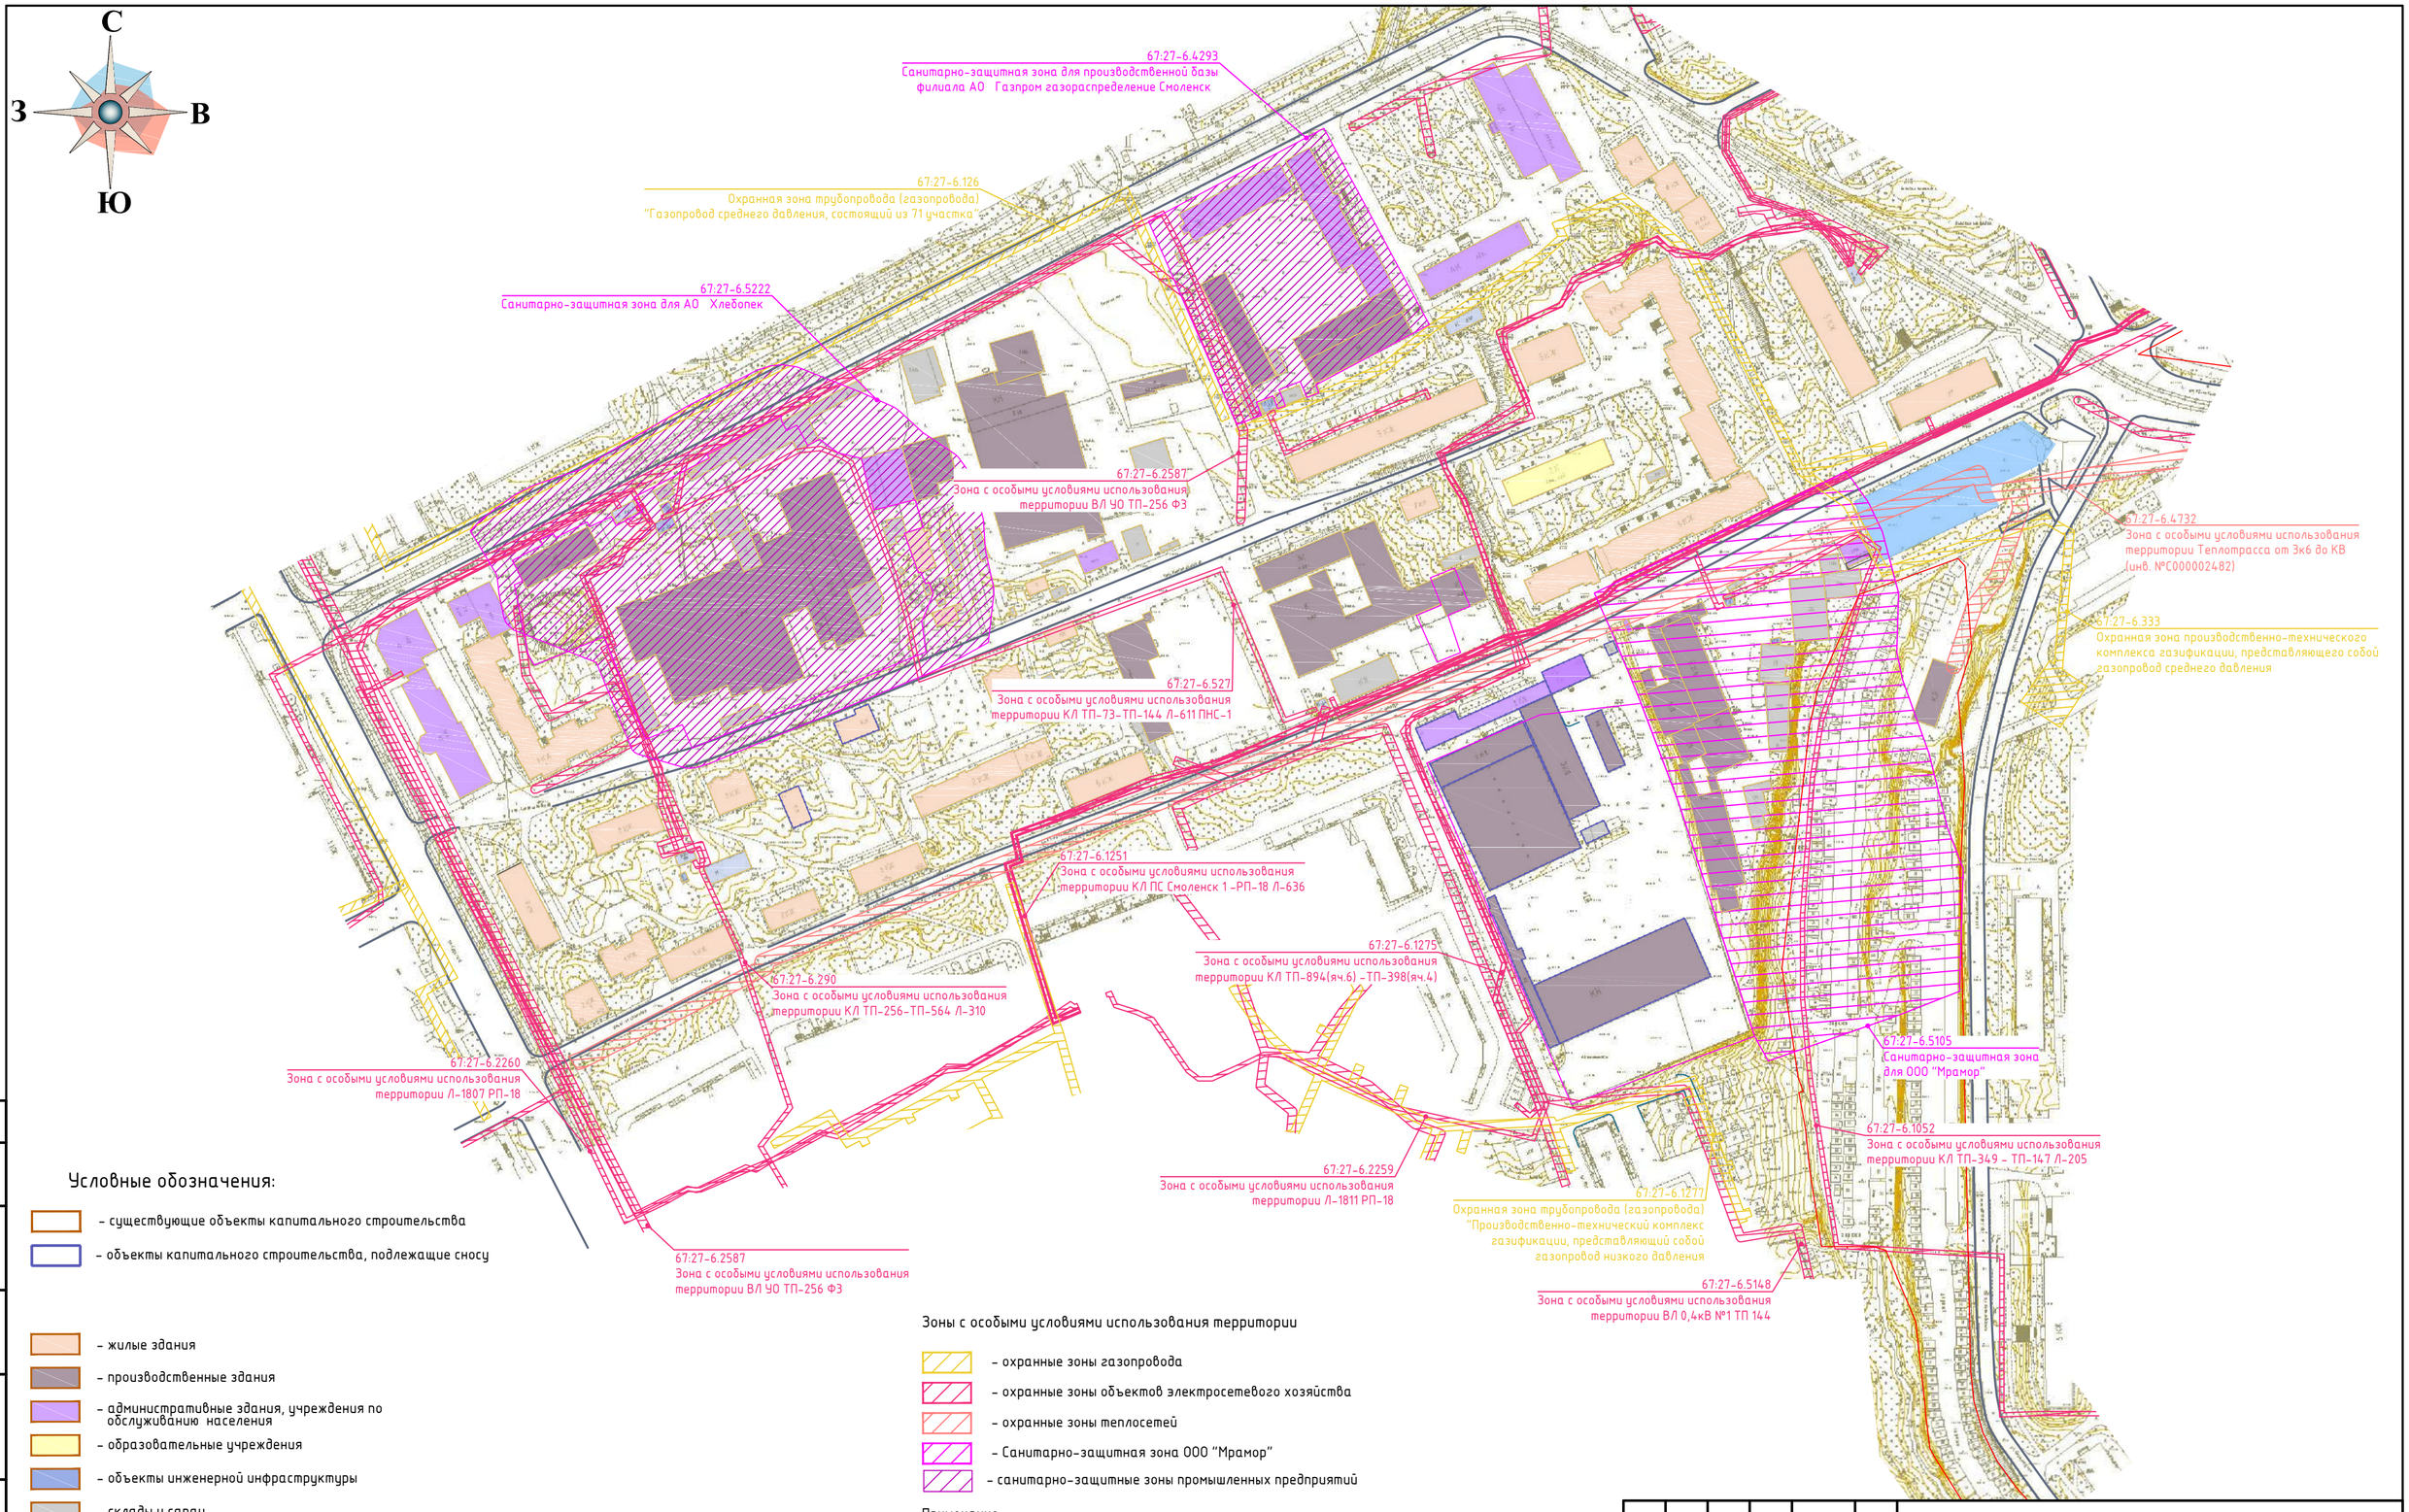


Условные обозначения:

- – существующие объекты капитального строительства
- – объекты капитального строительства, подлежащие сносу

- – жилые здания
- – производственные здания
- – административные здания, учреждения по обслуживанию населения
- – образовательные учреждения
- – объекты инженерной инфраструктуры
- – склады и сараи
- – гаражи, стоянки

40 0 40 80 120 160

Зоны с особыми условиями использования территории

- – охранные зоны газопровода
- – охранные зоны объектов электросетевого хозяйства
- – охранные зоны теплосетей
- – Санитарно-защитная зона ООО "Мрамор"
- – санитарно-защитные зоны промышленных предприятий

Примечание:

1. Чертеж разработан на топографической съемке М 1:1000, выполненной отделом геодезических изысканий ООО "МФЦ "БИНОМ" в 2020 г.
2. Контуры планируемых объектов капитального строительства указаны ориентировочно.
3. Система координат МСК-67, система высот Балтийская
4. Объекты культурного наследия (памятники истории и культуры) народов Российской Федерации федерального значения, объекты культурного наследия (памятники истории и культуры) народов Российской Федерации регионального или местного (муниципального) значения, включенные в единый государственный реестр объектов культурного наследия (памятники истории и культуры) народов Российской Федерации, выявленные объекты культурного наследия, в том числе выявленные объекты археологического наследия отсутствуют (не зарегистрированы).

Изм.	Кол. уч.	Лист	№ док.	Подп.	Дата
Директор		Алексеенко А.А.			
Разраб		Дуля М.А.			

Документация по планировке территории

Проект планировки и проект межевания территории в городе Смоленске в границах Трамвайного проезда – улицы Маршала Соколовского – ГСК Кентавр – улицы Куриленко – улицы 25 Сентября – улицы Крупской

Проект планировки территории Материалы по обоснованию	Стадия	Лист	Листов
	ППТ-МО	3	6
Схема границ зон с особыми условиями использования территории М 1:2000	ООО"МФЦ"БИНОМ		

Инв.№подл. | Подпись и дата | Взам.инв.№

Формат