
С
З В
Ю

Экспликация зон планируемого размещения объектов капитального строительства

Номер зоны	Наименование объекта, планируемого к размещению	Площадь зоны
1	Многоквартирный жилой дом	16868
2	Торгово-офисное здание	2088
3	Реконструкция улицы 25 Сентября	25962
4	Многоквартирный жилой дом	3917

Условные обозначения:

- зона планируемого размещения объектов капитального строительства
- 1 – номер зоны планируемого размещения объектов капитального строительства по экспликации
- красные линии
- 25 – уклон, ‰
  63.25 – направление уклона, расстояние, м
- 251.40 – проектная (красная) отметка
  251.40 – существующая (черная) отметка

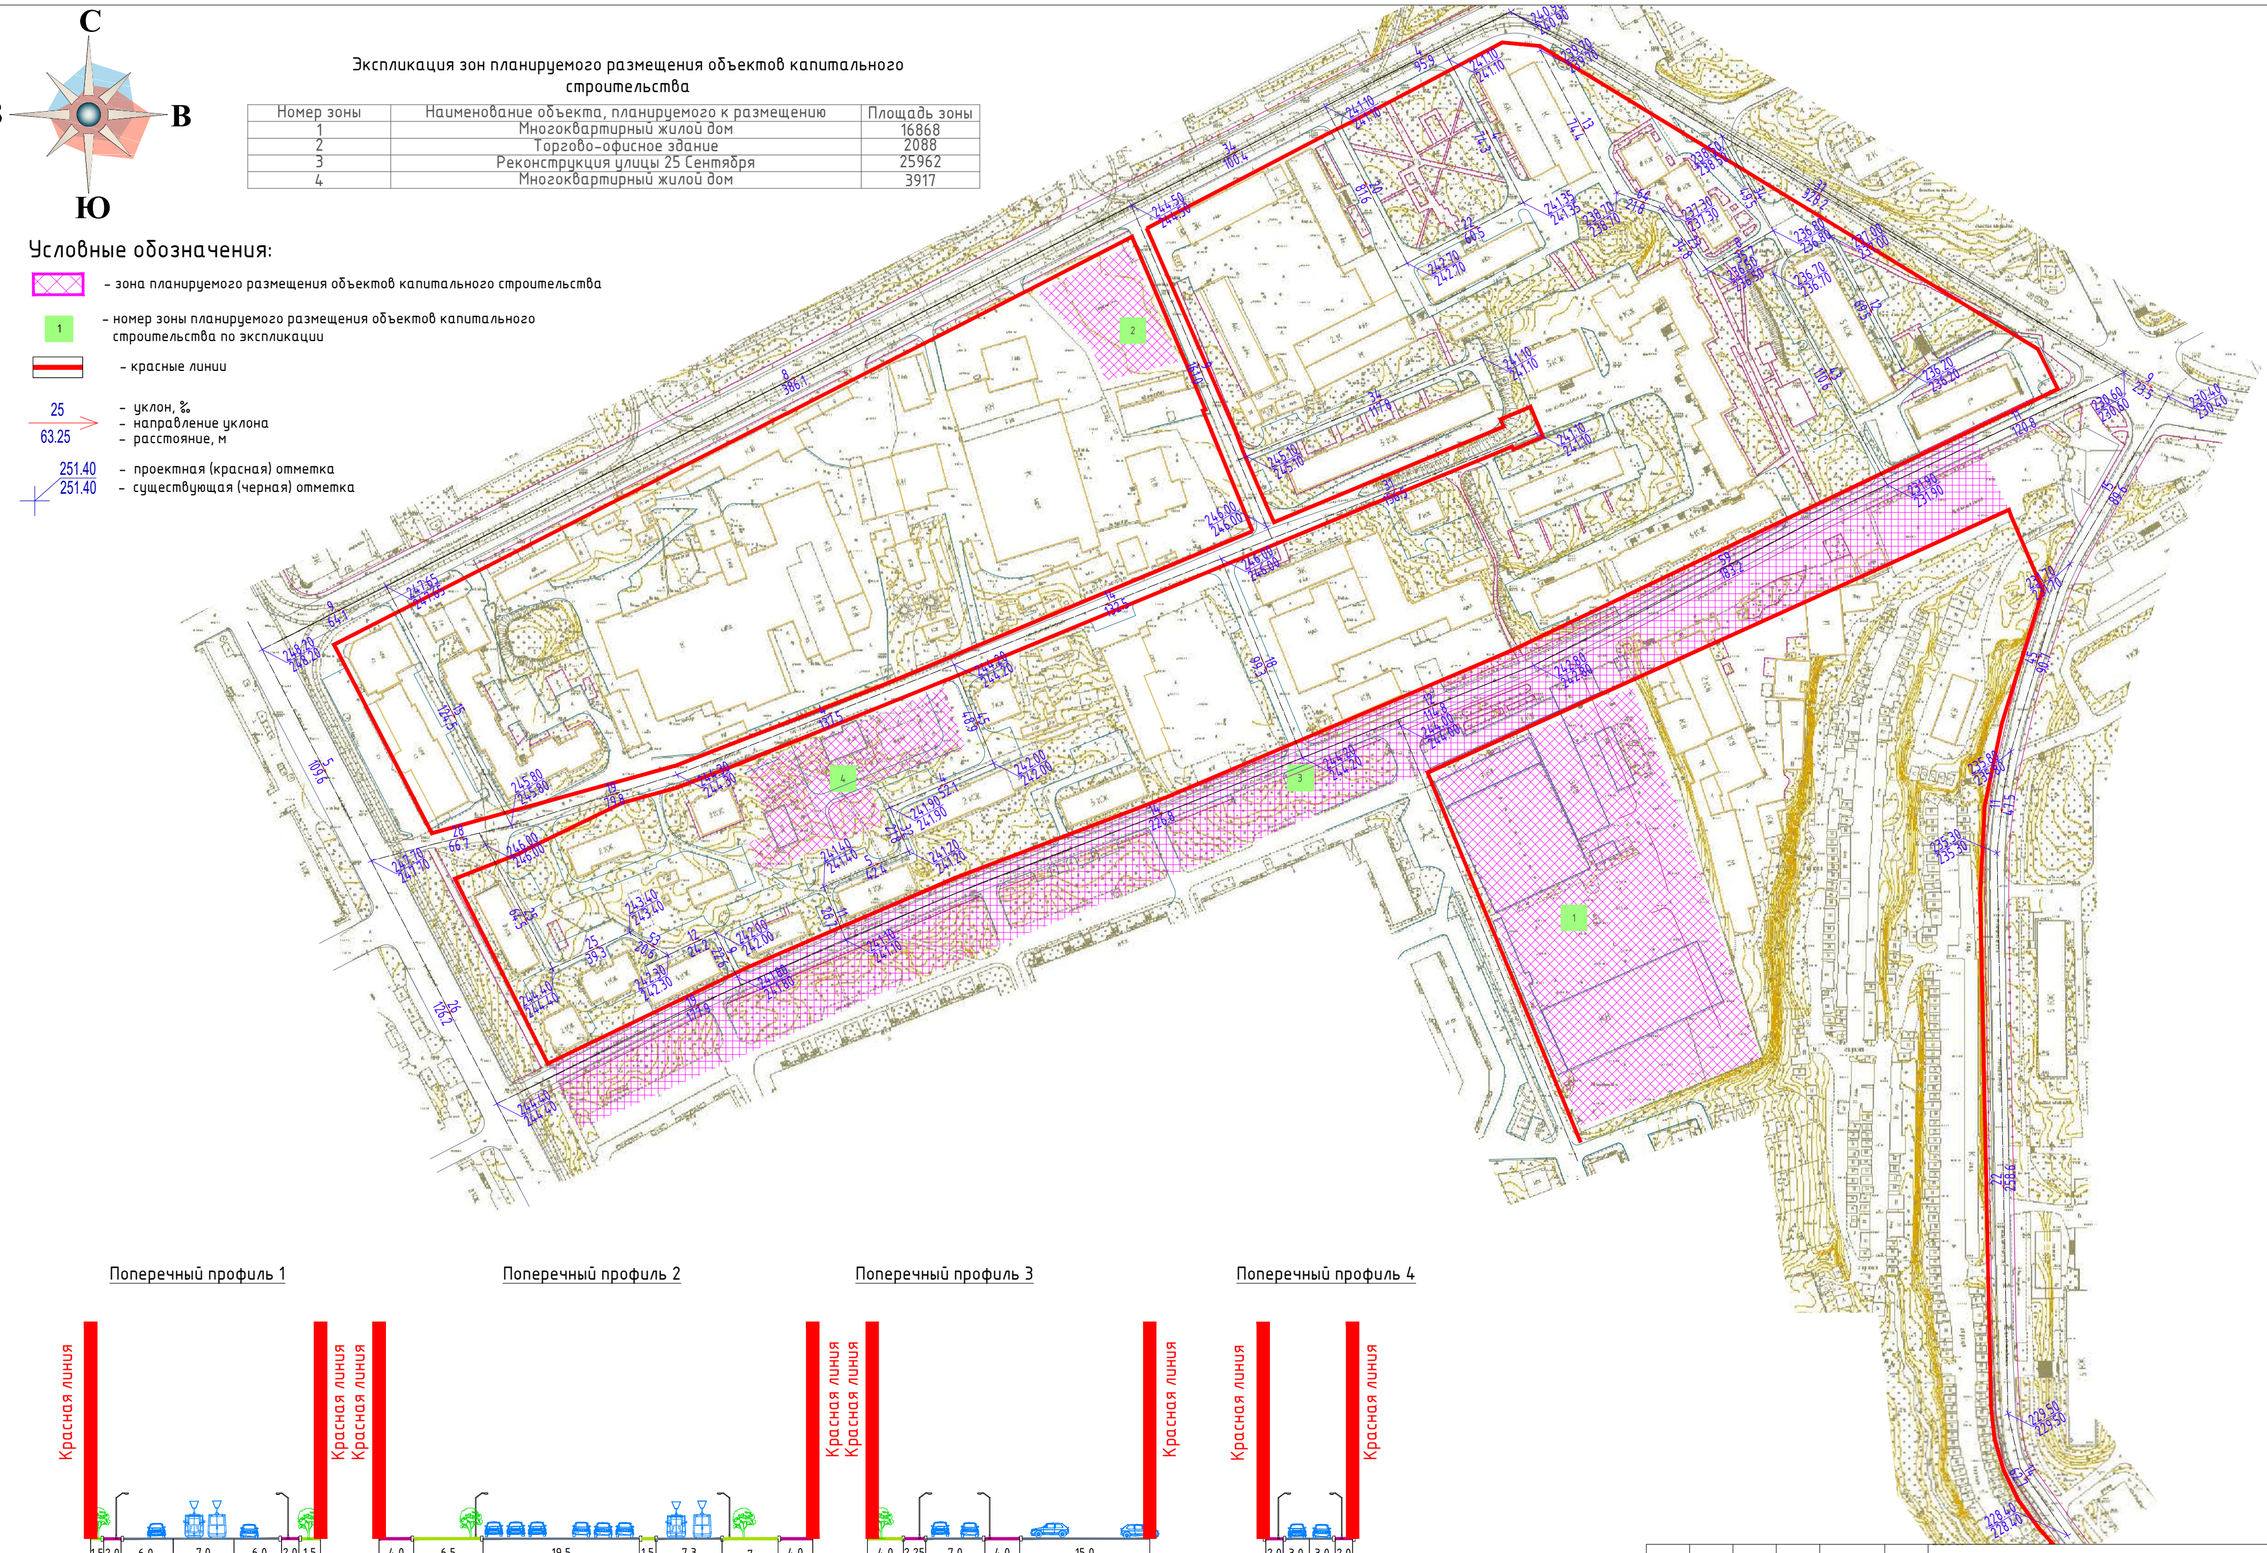

Поперечный профиль 1

Трамвайный проезд

Поперечный профиль 2

ул. Крупской

Поперечный профиль 3

ул. 25-го сентября

Поперечный профиль 4

пер. Хлебозаводской

40 0 40 80 120 160

Примечание.
1. Чертеж разработан на топографической съемке М 1:1000, выполненной отделом геодезических изысканий ООО "МФЦ "БИНОМ" в 2020 г.
2. Контуры планируемых объектов капитального строительства указаны ориентировочно.
3. Система координат МСК-67, система высот Балтийская.

Изм.	Кол. уч.	Лист	№ док.	Подп.	Дата
Директор		Алексеенко А.А.			
Разраб		Дуля М.А.			

Документация по планировке территории

Проект планировки и проект межевания территории в городе Смоленске в границах Трамвайного проезда – улицы Маршала Соколовского – ГСК Кентавр – улицы Куриленко – улицы 25 Сентября – улицы Крупской

Проект планировки территории Материалы по обоснованию	Стадия	Лист	Листов
	ППТ-МО	6	6
Схема вертикальной планировки и инженерной подготовки территории М 1:2000	ООО"МФЦ"БИНОМ"		

Согласовано

Взам. инв. №

Подпись и дата

Инв. № подл.

Формат А2