


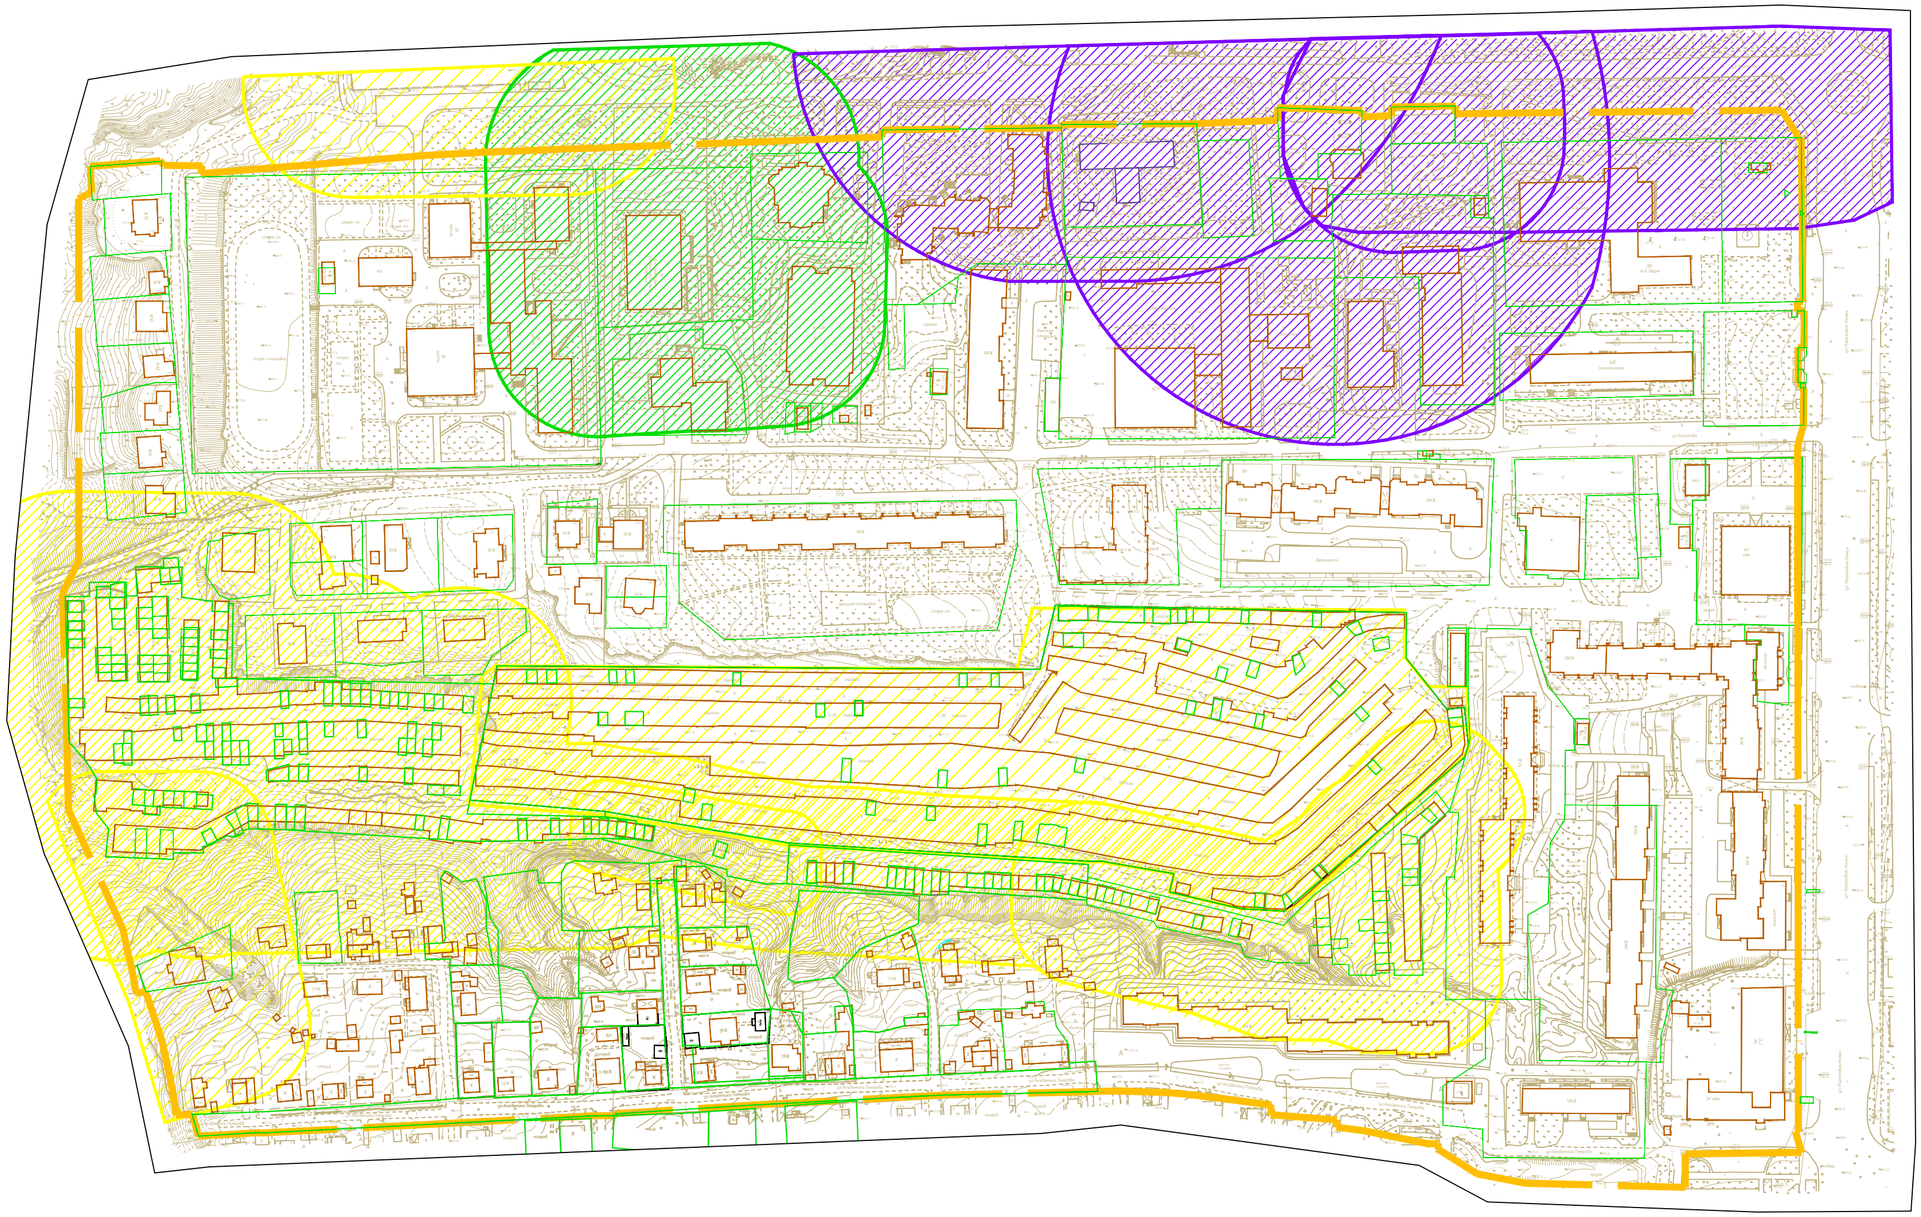

– существующие объекты капитального строительства

– границы существующих земельных участков, стоящих на учете в ЕГРН

Зоны с особыми условиями использования территории (ориентировочные):

– СЗЗ промышленных предприятий

– СЗЗ автотранспортных предприятий

– СЗЗ объектов спортивно-оздоровительного назначения

40 0 40 80 120 160

Масштаб 1:2000

1. Чертеж разработан на топографической съемке М1:500, выполненной отделом геодезических изысканий ООО "БИНОМ" в 2013г.
2. Система координат местная, система высот Балтийская.
3. На основании п. 7.1.12 СанПиН 2.2.1/2.1.1.1200-03, в соответствии с экспертным заключением Федерального бюджетного учреждения здравоохранения "Центр гигиены и эпидемиологии в Смоленской области" №пр3661 от 29.06.2018, №2512 от 07.08.2018, №3629 от 29.06.2018 санитарно-защитный разрыв для гаражно-строительного кооператива "Планета", расположенного по адресу: г. Смоленск, ул. Могилевская отражен с отступом в 1 м от границы ГСК.

						Муниципальный контракт №6/2013 "Разработка проекта планировки и межевания застроенных территорий г. Смоленска"	
						Проект планировки и проект межевания застроенных и подлежащих застройке территорий квартала в границах улицы Нормандия-Неман – улицы Нахимова – ГСК "Планета" – улицы Полтавской	
Изм.	Кол. уч.	Лист	№ док.	Подп.	Дата		
ГАП		Рейзман				Материал по обоснованию проекта межевания	Стадия: ПМ; Лист: 1; Листов: 1
Разработал		Затула				Схема границ существующих земельных участков, зон с особыми условиями использования территорий, местоположения существующих объектов капитального строительства. М 1:2000	ООО "Бином"

Согласовано

Взам. инв. №

Подпись и дата

Инв. № подл.

Копировал

Формат А2