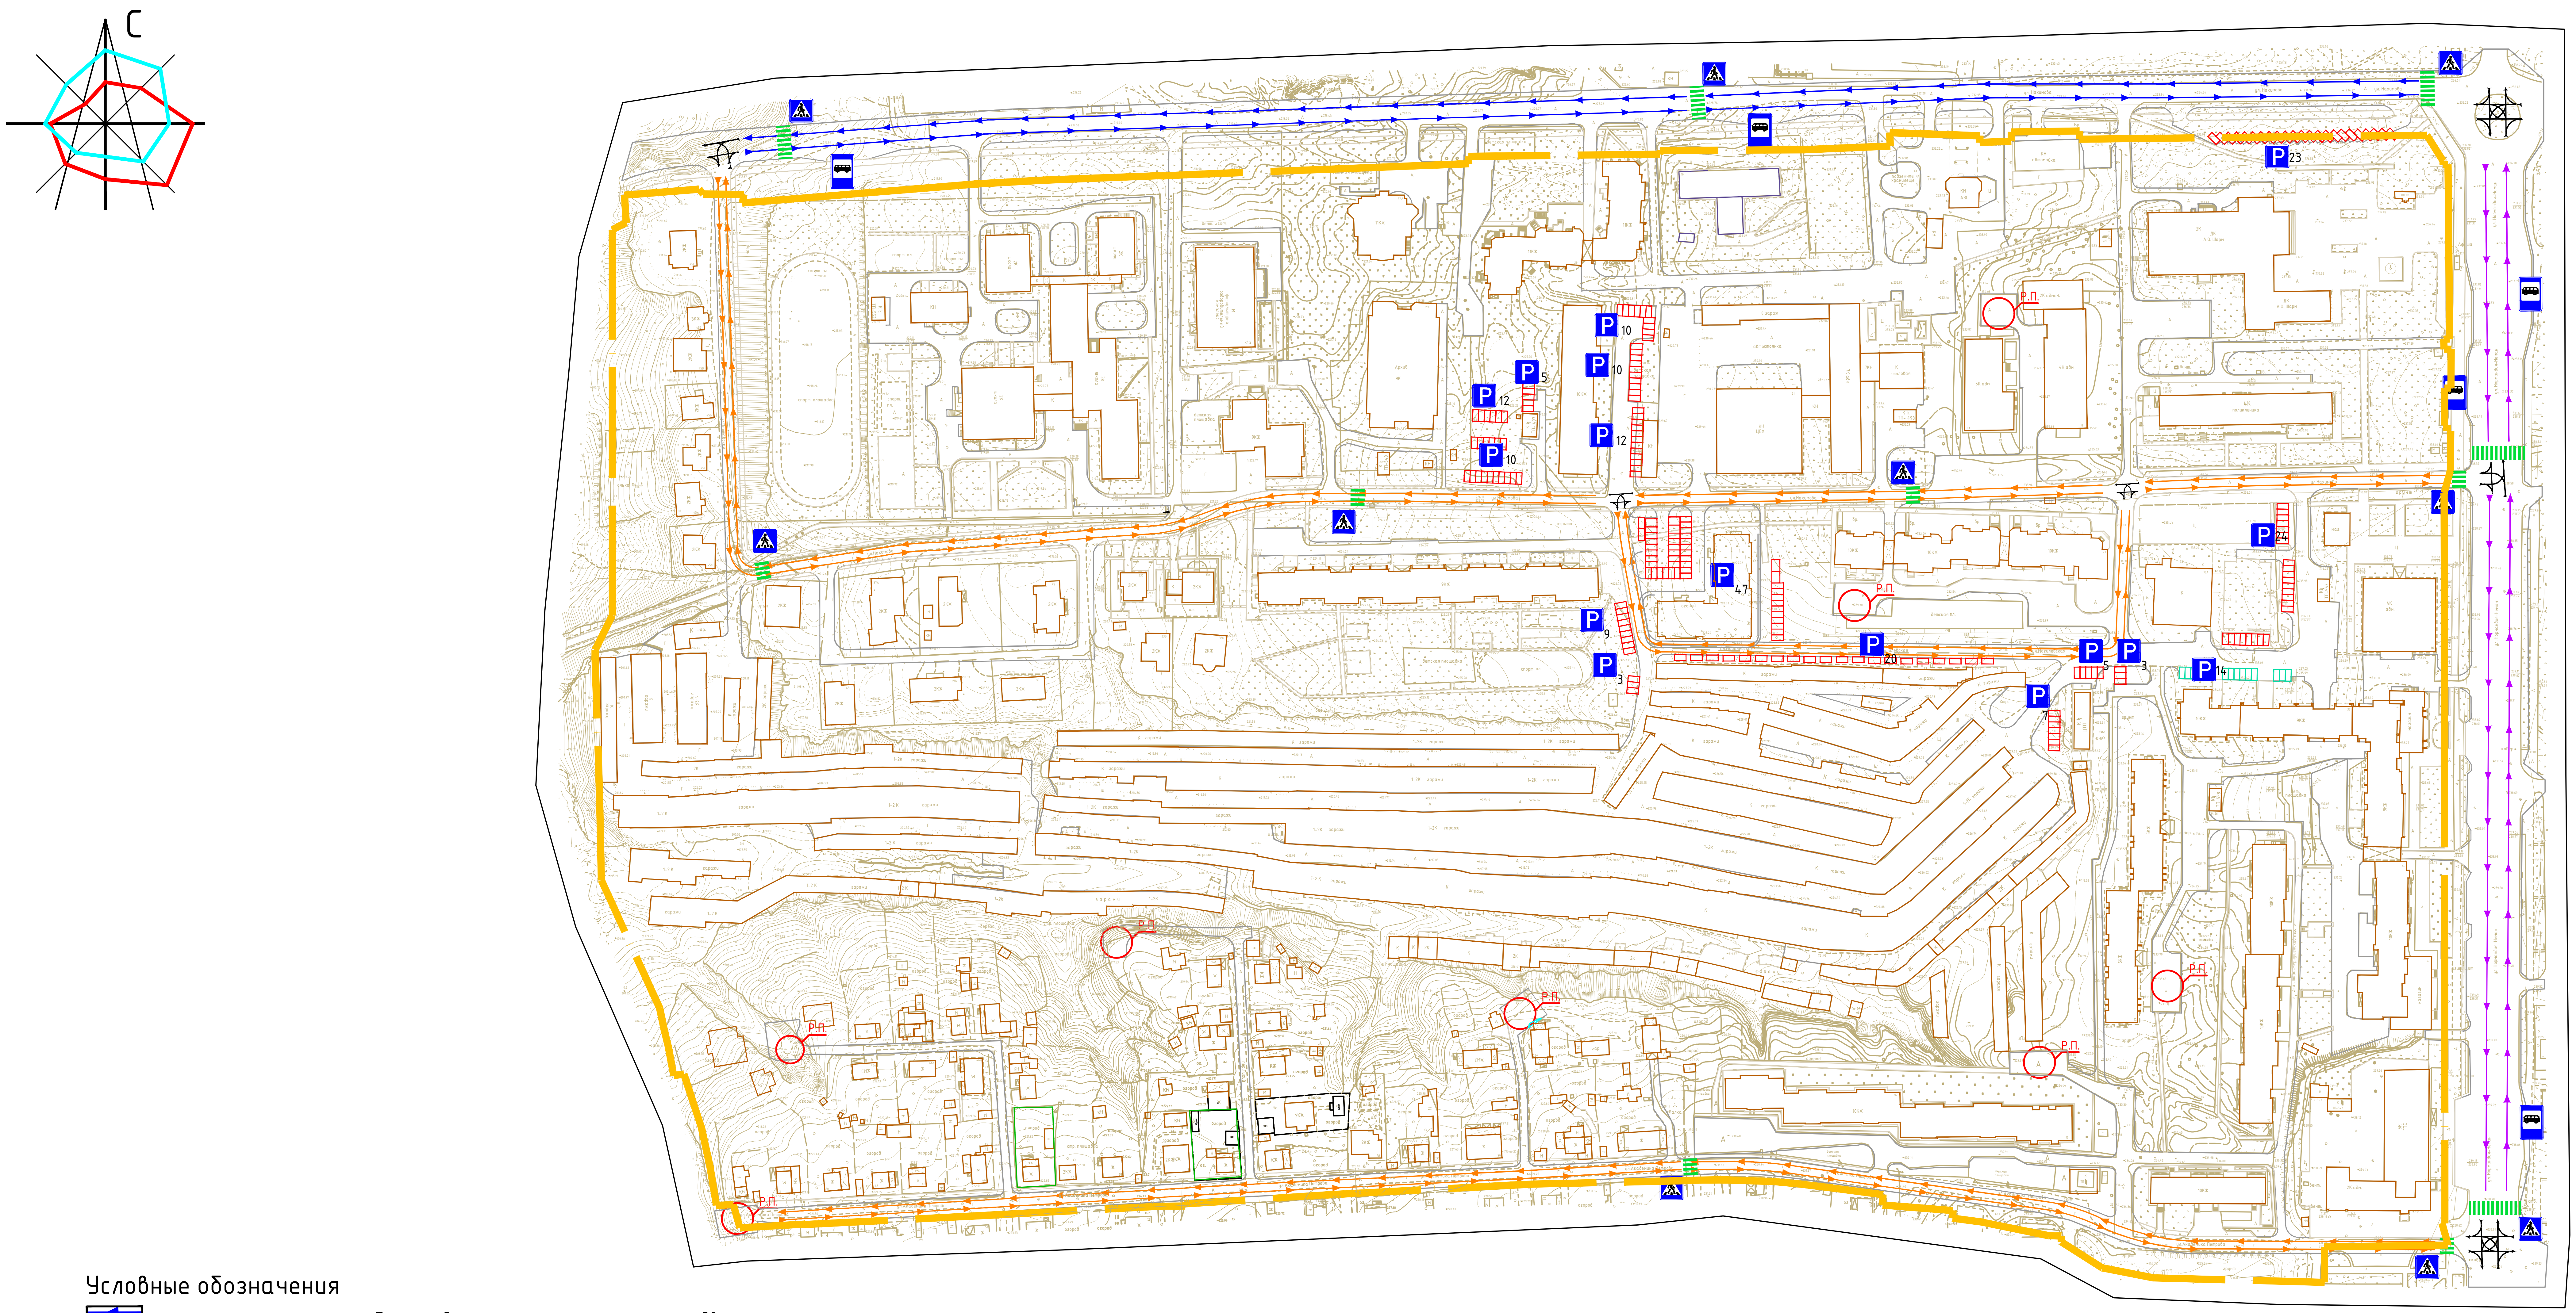


Условные обозначения

- магистральныe улицы общегородского значения регулируемого движения
- улицы и дороги районного значения
- улицы и дороги местного значения в жилой застройке
- пешеходные переходы
- пересечение улиц (перекрестки)
- знак пешеходного перехода
- знак место остановки автобуса
- 10 – знак открытые автостоянки с указанием числа парковочных мест
- Р.П. – разворотная площадка
- дорога
- открытые автостоянки (существующие)
- открытые автостоянки (планируемые)

40 0 40 80 120 160

Масштаб 1:2000

1. Чертеж разработан на топографической съемке М1:500, выполненной отделом геодезических изысканий ООО "БИНОМ" в 2013г.
2. Система координат местная, система высот Балтийская.

Изм.	Кол. уч.	Лист	№ док.	Подп.	Дата	
ГАП		Рейзман				Муниципальный контракт №6/2013 "Разработка проекта планировки и межевания застроенных территорий г. Смоленска"
Разработал		Филиппов				Проект планировки и проект межевания застроенных и подлежащих застройке территорий квартала в границах улицы Нормандия-Неман – улицы Нахимова – ГСК "Планета" – улицы Полтавской

Материал по обоснованию проекта планировки территории	Стадия	Лист	Листов
	П	2	7
Схема организации движения транспорта и пешеходов. Схема организации улично-дорожной сети. М 1:2000	ООО "Бином"		

Согласовано

Взам. инв. №

Подпись и дата

Инв. № подл.

Копировал

Формат А2