


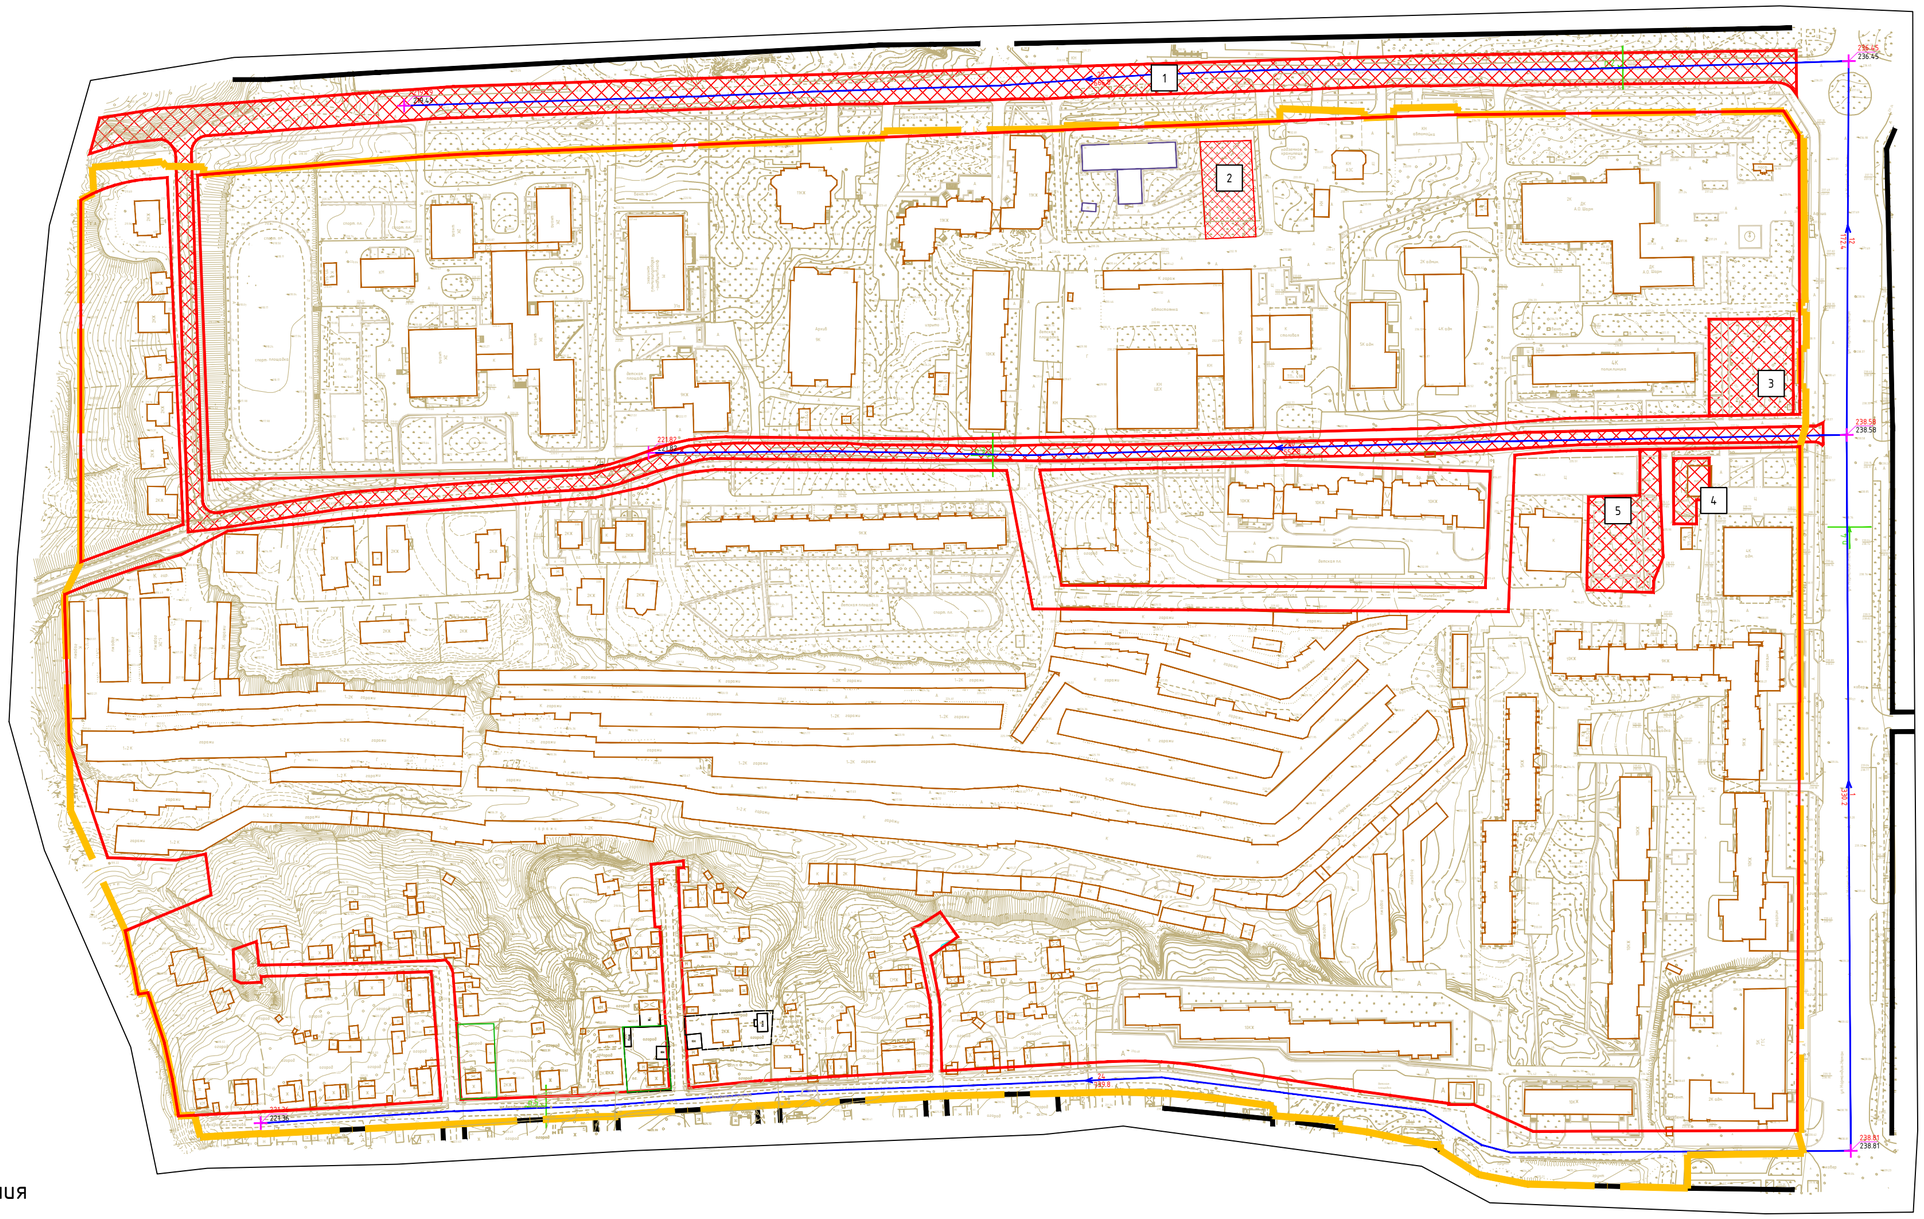

Условные обозначения

- граница проектирования
- п.1 – поперечный профиль улиц
- 22 / 123.7 – уклон, ‰; направление уклона; расстояние, м
- 183.50 – проектная (красная) отметка
- 183.50 – существующая (черная) отметка
- красные линии
- красные линии за границей проектирования
- зона планируемого размещения объектов
- 5 – номер зоны планируемого размещения объекта капитального строительства
- объекты капитального строительства

40 0 40 80 120 160

Масштаб 1:2000

1. Чертеж разработан на топографической съемке М1:500, выполненной отделом геодезических изысканий ООО "БИНОМ" в 2013г.
2. Система координат местная, система высот Балтийская.

Изм.	Кол. уч.	Лист	№ док.	Подп.	Дата	Муниципальный контракт №6/2013 "Разработка проекта планировки и межевания застроенных территорий г. Смоленска"		
						Проект планировки и проект межевания застроенных и подлежащих застройке территорий квартала в границах улицы Нормандия-Неман – улицы Нахимова – ГСК "Планета" – улицы Полтавской		
ГАП		Рейзман				Материал по обоснованию проекта планировки территории	Стадия	Лист	Листов
							П	6	7
Разработал		Филиппов				Схема вертикальной планировки территории, инженерной подготовки и инженерной защиты территории (начало). М 1:2000	ООО "Бином"		

Согласовано

Взам. инв. №

Подпись и дата

Инв. № подл.

Копировал

Формат А2