

Профиль 1

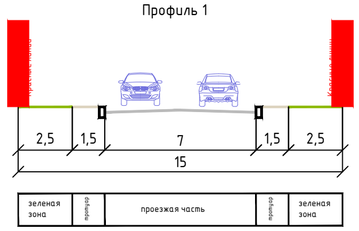


ул. Нахимова

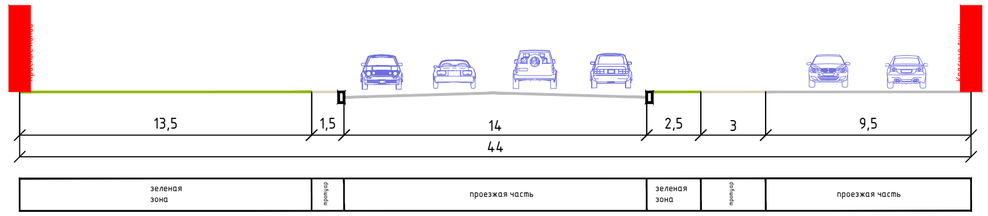

ул. Нахимова

Профиль 3

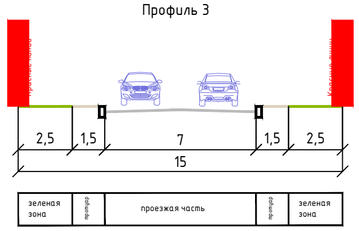


ул. Нахимова

Профиль 4



ул. Нормандия-Неман

Профиль 5

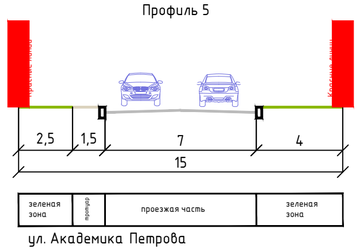

ул. Академика Петрова



Масштаб 1:200

1. Чертеж разработан на топографической съемке М1:500, выполненной отделом геодезических изысканий ООО "БИНОМ" в 2013г.
2. Система координат местная, система высот Балтийская.

						Муниципальный контракт №6/2013 "Разработка проекта планировки и межевания застроенных территорий г. Смоленска"
						Проект планировки и проект межевания застроенных и подлежащих застройке территорий квартала в границах улицы Нормандия-Неман – улицы Нахимова – ГСК "Планета" – улицы Полтавской
Изм.	Кол. уч.	Лист	№ док.	Подп.	Дата	
ГАП		Рейзман				Материал по обоснованию проекта планировки территории
						Стадия: П; Лист: 7; Листов: 7
Разработал		Филиппов				Схема вертикальной планировки территории, инженерной подготовки и инженерной защиты территории (окончание) М1:200
						ООО "Бином"

Согласовано

Взам. инв. №

Подпись и дата

Инв. № подл.