
С

Условные обозначения:

– граница территории, в отношении которой разрабатывается проект планировки

– существующие объекты капитального строительства

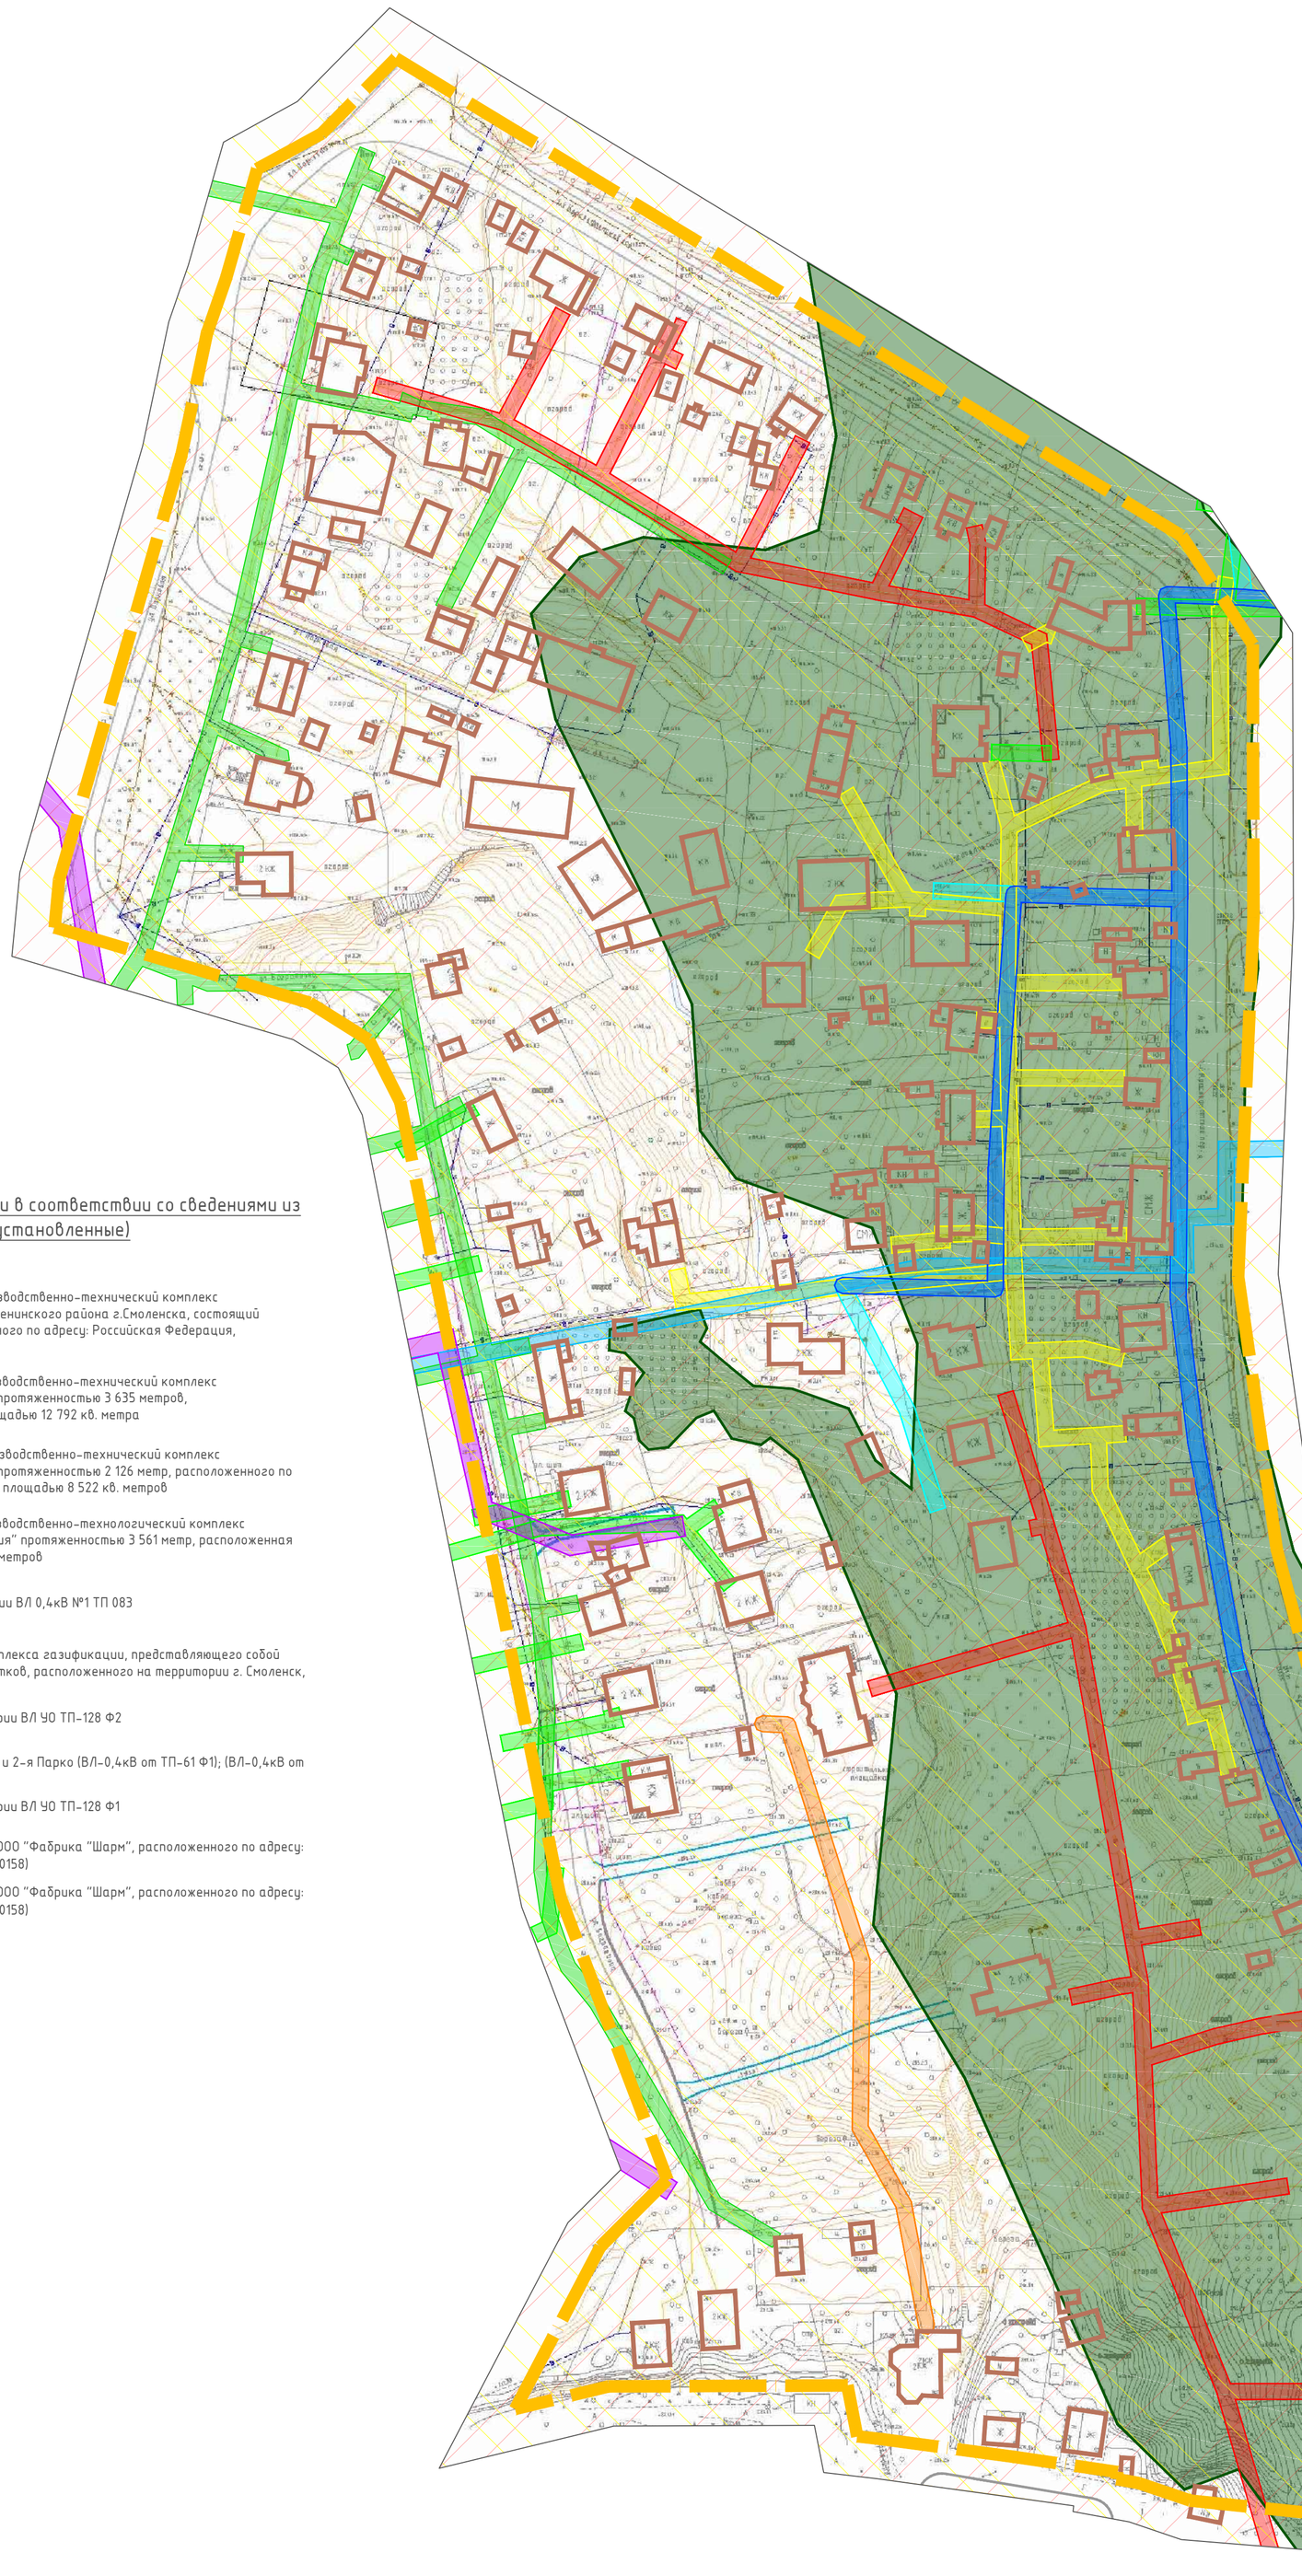

Зоны с особыми условиями использования территории в соответствии со сведениями из Единого государственного реестра недвижимости (установленные)

– 67:27-6.4815 Охранная зона трубопровода (газопровода) "Производственно-технический комплекс газификации низкого давления, расположенный на территории Ленинского района г.Смоленска, состоящий из 40 газопроводов", протяженностью 4390 метров, расположенного по адресу: Российская Федерация, Смоленская область, г. Смоленск, площадью 13833 кв. метра

– 67:27-6.1272 Охранная зона трубопровода (газопровода) "Производственно-технический комплекс газификации низкого давления, состоящий из 38 газопроводов" протяженностью 3 635 метров, расположенного по адресу: Смоленская область, г. Смоленск, площадью 12 792 кв. метра

– 67:27-6.4586 Охранная зона (трубопровода) газопровода "Производственно-технический комплекс газификации низкого давления, состоящий из 39 газопроводов" протяженностью 2 126 метр, расположенного по адресу: Российская Федерация, Смоленская область, г. Смоленск, площадью 8 522 кв. метров

– 67:27-6.1353 Охранная зона трубопровода (газопровода) "Производственно-технологический комплекс газификации представляющий собой газопровод низкого давления" протяженностью 3 561 метр, расположенная по адресу: Смоленская область, г. Смоленск, площадью 12 089 кв. метров

– 67:27-6.5111 Зона с особыми условиями использования территории ВЛ 0,4кВ №1 ТП 083

– 67:27-6.124 Охранная зона производственно-технического комплекса газификации, представляющего собой газопровод среднего и низкого давления, состоящего из 64 участков, расположенного на территории г. Смоленск, Смоленская область

– 67:27-6.4108 Зона с особыми условиями использования территории ВЛ УО ТП-128 Ф2

– 67:27-6.73 Охранная зона ВЛ-0,4 кВ от ТП61 г. Смоленск, ул. 1-я и 2-я Парко (ВЛ-0,4кВ от ТП-61 Ф1); (ВЛ-0,4кВ от ТП-61 Ф2) город Смоленск Смоленской области

– 67:27-6.4105 Зона с особыми условиями использования территории ВЛ УО ТП-128 Ф1

– 67:27-6.5018 Третий пояс зоны санитарной охраны водозабора ООО "Фабрика "Шарм", расположенного по адресу: Смоленская область, западная часть г. Смоленска (скв. ГВК 66200158)

– 67:27-6.5018 Третий пояс зоны санитарной охраны водозабора ООО "Фабрика "Шарм", расположенного по адресу: Смоленская область, западная часть г. Смоленска (скв. ГВК 66200158)

Инженерно-геологические ограничения

– Овраги

Примечание:
1. Чертеж разработан на топографической съемке М 1:500, выполненной отделом геодезических изысканий ООО "МФЦ "БИНОМ" в 2022 г.
2. Система координат МСК-67, система высот Балтийская

40 0 40 80 120 160

Масштаб 1:2000

Согласовано

Взам. инв. №

Подпись и дата

Инв. № подл.

Изм.	Кол. уч.	Лист	№ док.	Подп.	Дата
Директор		Алексеенко А.А.			
Разработал		Дуля М.А.			

Муниципальный контракт №0163300029422000290 от 22.04.2022

Проект планировки и проект межевания территории в городе Смоленске в границах 1-го Краснофлотского переулка – 2-го Краснофлотского переулка – улицы Багратиона

Проект планировки территории Материалы по обоснованию	Стадия	Лист	Листов
	ППТ	3	6
Схема границ зон с особыми условиями использования территории. М 1:2000	ООО"МФЦ"БИНОМ"		

Формат А1