
С

## Условные обозначения:

- граница территории, в отношении которой разрабатывается проект планировки
- существующие объекты капитального строительства
- красные линии
- красные линии за границами проекта планировки
- 1 – номер поворотной точки

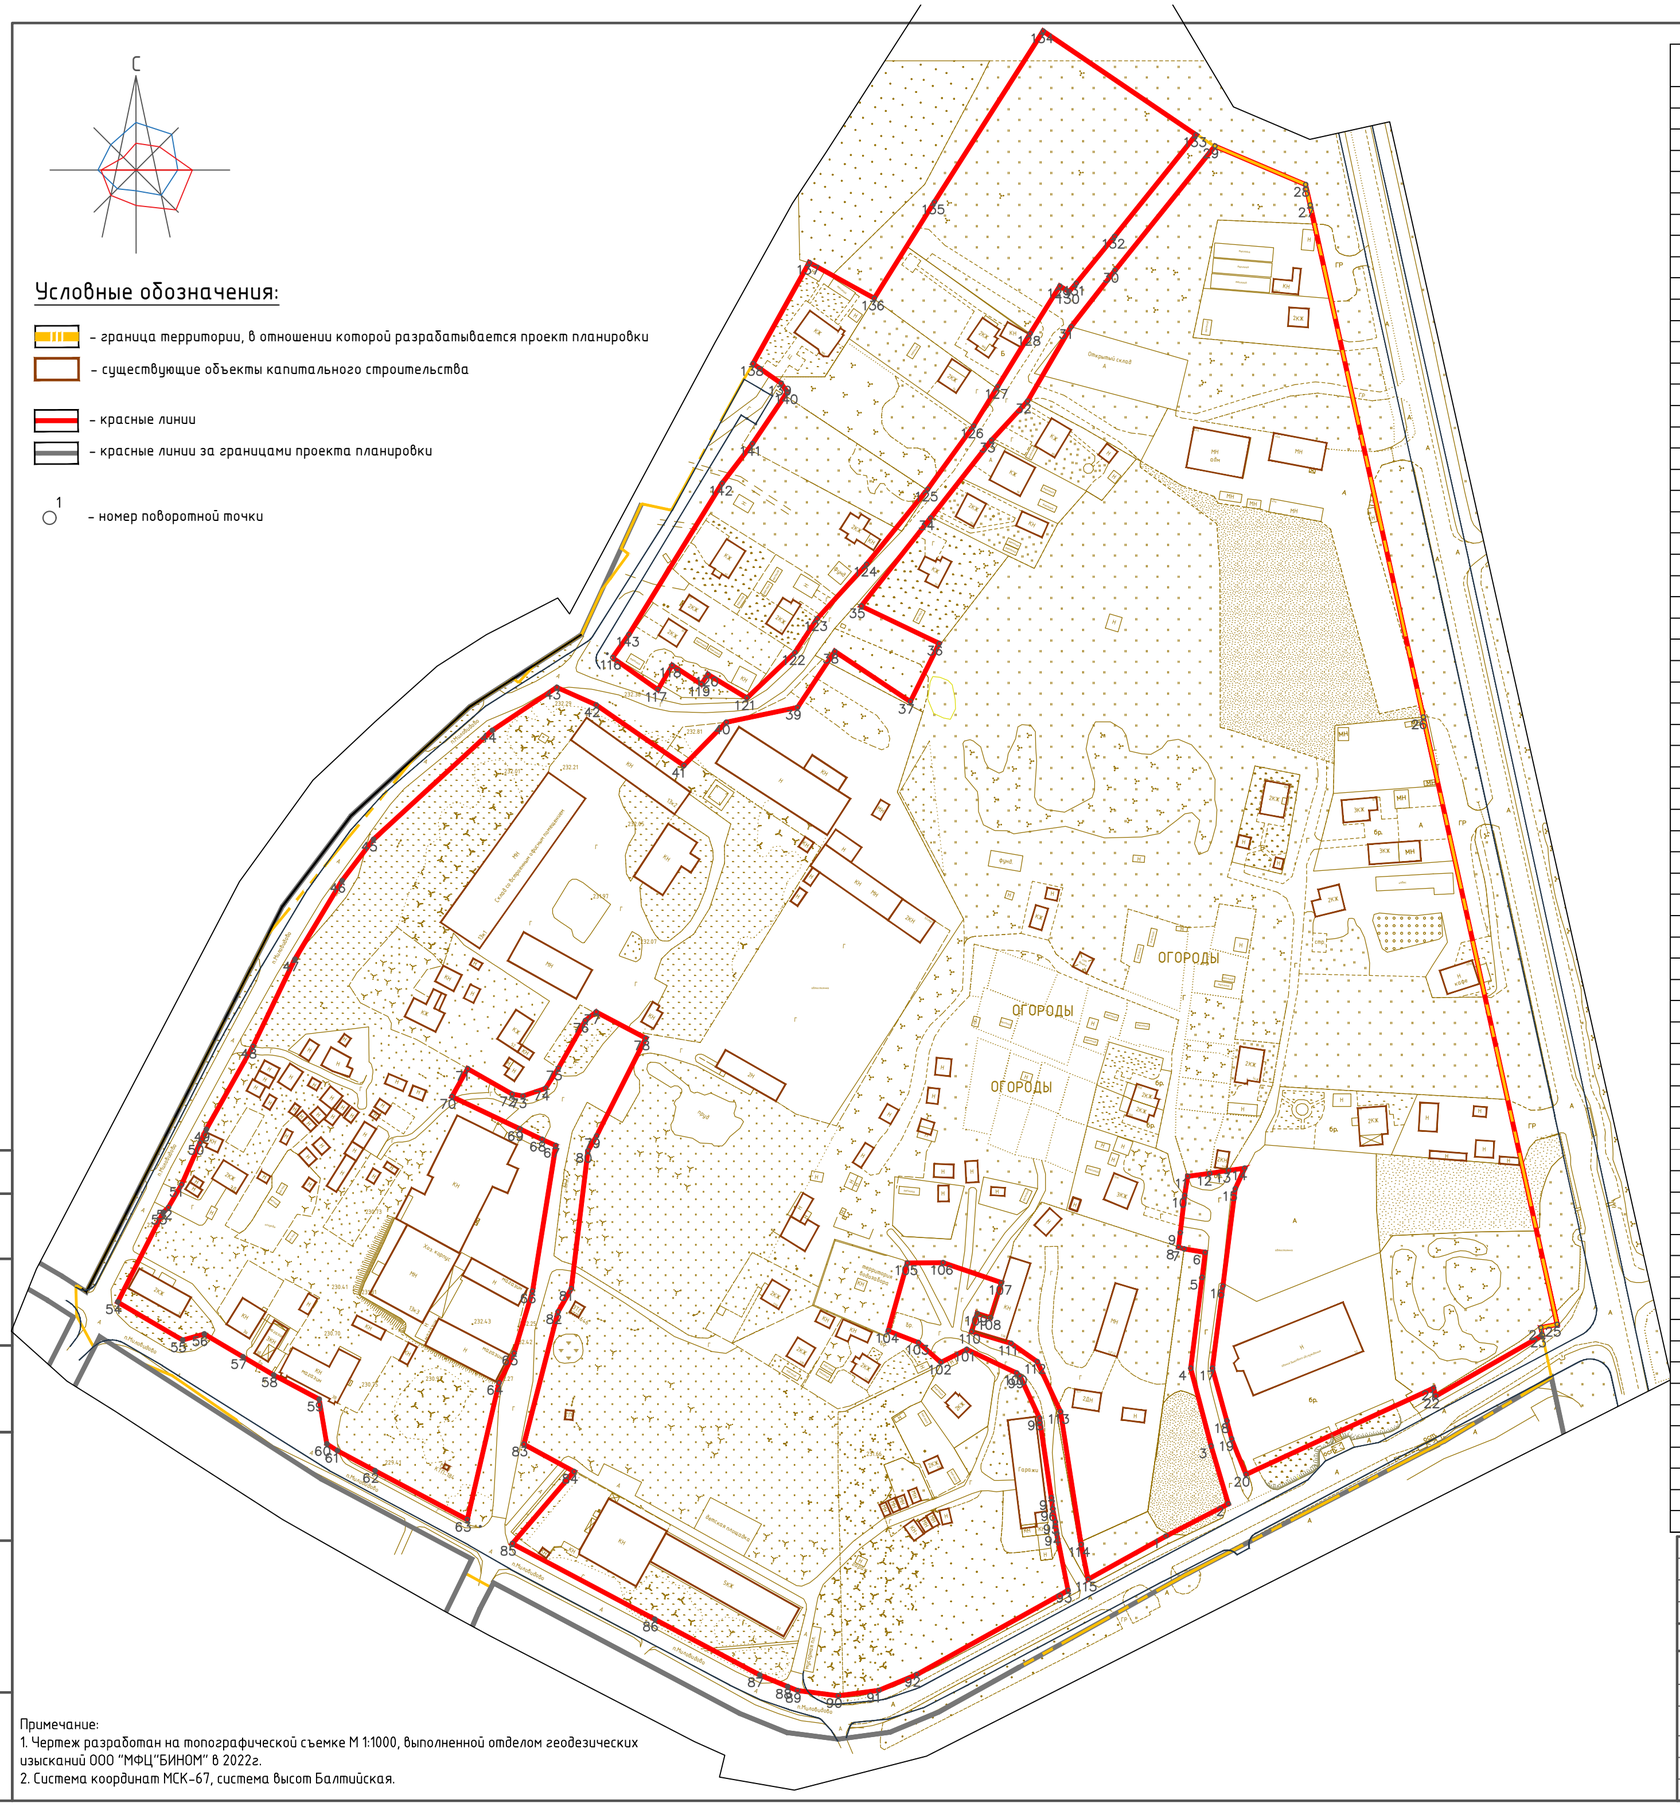


Примечание:
1. Чертеж разработан на топографической съемке М 1:1000, выполненной отделом геодезических изысканий ООО "МФЦ"БИНОМ" в 2022г.
2. Система координат МСК-67, система высот Балтийская.

## Ведомость координат поворотных точек красных линий

| Номер точки | Координаты X | Координаты Y |
|---|---|---|
| 1 | 454841.46 | 1222147.50 |
| 2 | 454856.33 | 1222176.26 |
| 3 | 454882.98 | 1222168.34 |
| 4 | 454918.87 | 1222158.89 |
| 5 | 454960.77 | 1222164.18 |
| 6 | 454972.30 | 1222165.63 |
| 7 | 454973.93 | 1222155.84 |
| 8 | 454974.69 | 1222153.27 |
| 9 | 454981.45 | 1222154.11 |
| 10 | 454998.58 | 1222156.11 |
| 11 | 455007.43 | 1222157.48 |
| 12 | 455008.73 | 1222167.66 |
| 13 | 455010.09 | 1222176.29 |
| 14 | 455011.15 | 1222183.82 |
| 15 | 455001.59 | 1222179.40 |
| 16 | 454956.75 | 1222173.75 |
| 17 | 454918.87 | 1222168.89 |
| 18 | 454894.58 | 1222175.58 |
| 19 | 454886.32 | 1222177.79 |
| 20 | 454869.89 | 1222184.40 |
| 21 | 454909.71 | 1222270.94 |
| 22 | 454906.04 | 1222271.96 |
| 23 | 454934.14 | 1222321.13 |
| 24 | 454937.61 | 1222320.38 |
| 25 | 454939.07 | 1222327.93 |
| 26 | 455219.21 | 1222266.21 |
| 27 | 455455.36 | 1222214.02 |
| 28 | 455464.79 | 1222211.91 |
| 29 | 455482.56 | 1222170.08 |
| 30 | 455425.15 | 1222123.94 |
| 31 | 455399.19 | 1222103.68 |
| 32 | 455364.90 | 1222083.66 |
| 33 | 455346.84 | 1222067.00 |
| 34 | 455310.96 | 1222038.89 |
| 35 | 455270.43 | 1222006.93 |
| 36 | 455253.18 | 1222042.90 |
| 37 | 455226.30 | 1222029.58 |
| 38 | 455249.52 | 1221994.73 |
| 39 | 455223.63 | 1221977.57 |
| 40 | 455216.80 | 1221944.67 |
| 41 | 455196.88 | 1221925.11 |
| 42 | 455224.80 | 1221884.71 |
| 43 | 455232.90 | 1221866.53 |
| 44 | 455213.09 | 1221836.80 |
| 45 | 455162.83 | 1221781.97 |
| 46 | 455143.75 | 1221767.47 |
| 47 | 455107.52 | 1221745.73 |
| 48 | 455067.31 | 1221726.36 |
| 49 | 455029.00 | 1221704.83 |
| 50 | 455022.92 | 1221702.00 |
| 51 | 455003.54 | 1221693.44 |
| 52 | 454993.07 | 1221687.41 |
| 53 | 454990.75 | 1221685.00 |
| 54 | 454949.42 | 1221663.97 |
| 55 | 454931.88 | 1221693.90 |
| 56 | 454934.67 | 1221703.94 |
| 57 | 454924.15 | 1221721.75 |
| 58 | 454915.77 | 1221735.89 |
| 59 | 454904.56 | 1221756.96 |
| 60 | 454883.97 | 1221760.45 |
| 61 | 454880.87 | 1221765.28 |
| 62 | 454871.62 | 1221782.69 |
| 63 | 454849.02 | 1221825.24 |
| 64 | 454912.20 | 1221839.90 |
| 65 | 454925.85 | 1221846.86 |
| 66 | 454954.42 | 1221855.32 |
| 67 | 455021.59 | 1221866.09 |
| 68 | 455024.42 | 1221859.69 |
| 69 | 455029.29 | 1221849.45 |
| 70 | 455044.15 | 1221818.17 |
| 71 | 455057.05 | 1221825.41 |
| 72 | 455045.31 | 1221845.88 |
| 73 | 455044.46 | 1221850.89 |
| 74 | 455047.96 | 1221861.35 |
| 75 | 455057.22 | 1221867.23 |
| 76 | 455079.24 | 1221879.66 |
| 77 | 455083.21 | 1221884.68 |
| 78 | 455071.09 | 1221907.62 |
| 79 | 455025.97 | 1221884.85 |
| 80 | 455019.21 | 1221880.90 |
| 81 | 454955.54 | 1221873.17 |
| 82 | 454944.84 | 1221867.10 |
| 83 | 454883.79 | 1221851.34 |
| 84 | 454871.22 | 1221874.51 |
| 85 | 454837.99 | 1221846.00 |
| 86 | 454803.09 | 1221911.70 |
| 87 | 454777.39 | 1221960.09 |
| 88 | 454772.09 | 1221973.00 |
| 89 | 454770.21 | 1221977.58 |
| 90 | 454767.80 | 1221996.34 |
| 91 | 454770.32 | 1222015.08 |
| 92 | 454777.61 | 1222032.53 |
| 93 | 454816.39 | 1222102.36 |
| 94 | 454842.61 | 1222097.12 |
| 95 | 454848.01 | 1222096.41 |
| 96 | 454853.98 | 1222095.30 |
| 97 | 454859.09 | 1222094.64 |
| 98 | 454895.88 | 1222089.22 |
| 99 | 454915.26 | 1222080.16 |
| 100 | 454916.64 | 1222078.61 |
| 101 | 454927.58 | 1222055.62 |
| 102 | 454921.59 | 1222043.67 |
| 103 | 454930.73 | 1222033.36 |
| 104 | 454936.13 | 1222019.39 |
| 105 | 454967.43 | 1222028.21 |
| 106 | 454967.56 | 1222044.67 |
| 107 | 454958.36 | 1222071.64 |
| 108 | 454942.20 | 1222066.56 |
| 109 | 454944.12 | 1222060.42 |
| 110 | 454935.81 | 1222057.81 |
| 111 | 454930.39 | 1222076.02 |
| 112 | 454921.91 | 1222088.09 |
| 113 | 454898.82 | 1222098.88 |
| 114 | 454837.47 | 1222108.35 |
| 115 | 454821.50 | 1222111.56 |
| 116 | 455246.61 | 1221892.27 |
| 117 | 455231.83 | 1221913.16 |
| 118 | 455243.11 | 1221919.77 |
| 119 | 455234.34 | 1221933.20 |
| 120 | 455238.94 | 1221936.23 |
| 121 | 455228.00 | 1221954.22 |
| 122 | 455248.88 | 1221976.26 |
| 123 | 455264.50 | 1221986.53 |
| 124 | 455289.65 | 1222009.35 |
| 125 | 455324.24 | 1222037.51 |
| 126 | 455353.43 | 1222058.71 |
| 127 | 455371.59 | 1222069.86 |
| 128 | 455396.06 | 1222084.86 |
| 129 | 455417.97 | 1222098.56 |
| 130 | 455415.40 | 1222102.78 |
| 131 | 455419.19 | 1222106.09 |
| 132 | 455440.88 | 1222123.75 |
| 133 | 455487.71 | 1222161.39 |
| 134 | 455535.59 | 1222090.86 |
| 135 | 455456.70 | 1222040.65 |
| 136 | 455412.35 | 1222012.92 |
| 137 | 455428.86 | 1221982.98 |
| 138 | 455382.19 | 1221957.02 |
| 139 | 455373.14 | 1221969.99 |
| 140 | 455369.11 | 1221972.87 |
| 141 | 455345.25 | 1221956.74 |
| 142 | 455327.00 | 1221942.76 |
| 143 | 455257.29 | 1221899.74 |
| 144 | 455246.62 | 1221892.25 |

| Изм. | Кол.уч. | Лист | № док. | Подп. | Дата |
|---|---|---|---|---|---|
| Разработал | | Солодова | | | 2022 |
| ГАП | | Сидоренкова | | | 2022 |

Документация по планировке территории

Проект планировки территории под многоэтажную комплексную застройку в районе поселка Миловидово

Проект планировки территории Основная (утверждаемая) часть

| Стадия | Лист | Листов |
|---|---|---|
| П | 1 | 2 |

Чертеж красных линий М1:2000

ООО "МФЦ "БИНОМ"

Согласовано

Взам. инв. №

Подпись и дата

Инв. № подл.

Формат А2